



# Liiketila

141,5 m<sup>2</sup>

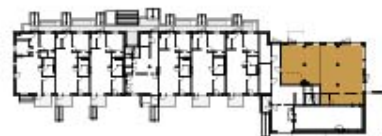


1. kerros

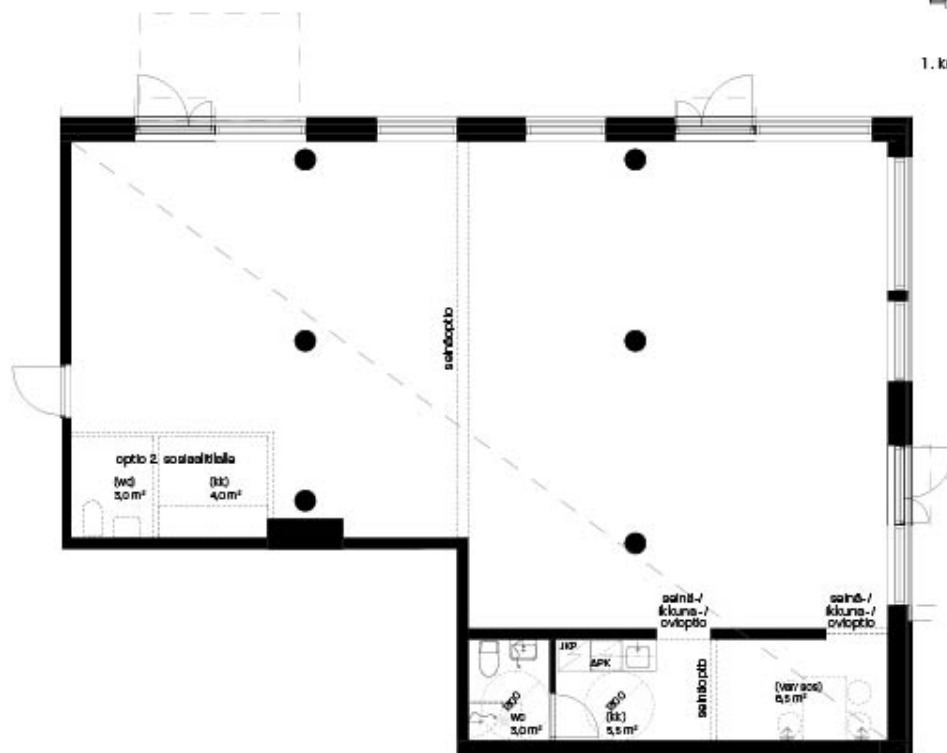

19.2.2021



0 1 2 3 4 5m  
Mittakaavaasuunta-antava

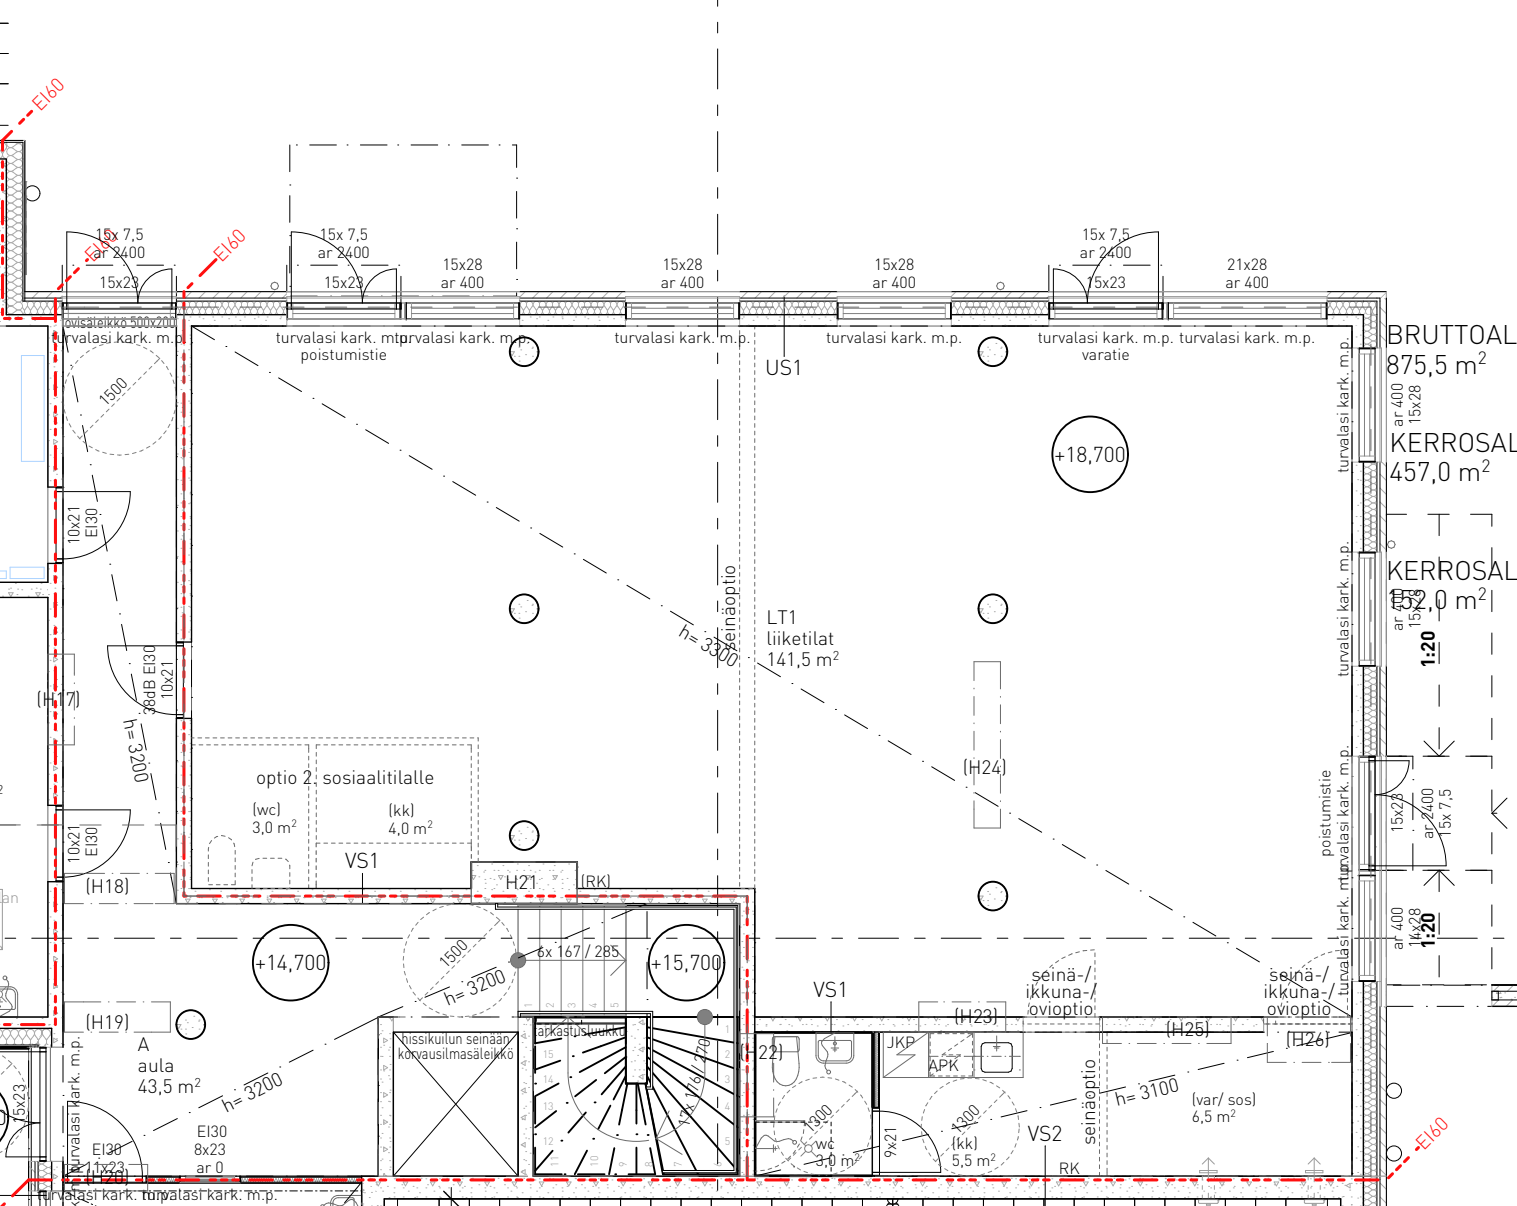

E160

E160

15x 7,5  
ar 3400

15x 7,5  
ar 3400

15x28  
ar 400

15x28  
ar 400

15x28  
ar 400

15x 7,5  
ar 2400

21x28  
ar 400

BRUTTOAL  
875,5 m<sup>2</sup>

KERROSAL  
457,0 m<sup>2</sup>

KERROSAL  
52,0 m<sup>2</sup>

+18,700

US1

LT1  
liiketilat  
141,5 m<sup>2</sup>

seinäoptio  
h=3300

optio 2 sosiaalitalalle

(wc)  
3,0 m<sup>2</sup>

(kk)  
4,0 m<sup>2</sup>

VS1

H21

(RK)

+14,700

+15,700

h=3200

hissikuitun seinään  
korvausilmäsaiteikkoo

arkastusluukku



VS1

seinä-/  
ikkuna-/  
ovioptio

seinä-/  
ikkuna-/  
ovioptio

(H19)

A  
aula  
43,5 m<sup>2</sup>

h=3200

E130  
8x23  
ar 0

(H22)

(H23)

(H24)

(H25)

(H26)

(var/sos)  
6,5 m<sup>2</sup>

seinäoptio  
h=3100


VS2

RK

1:20

1:20

E160

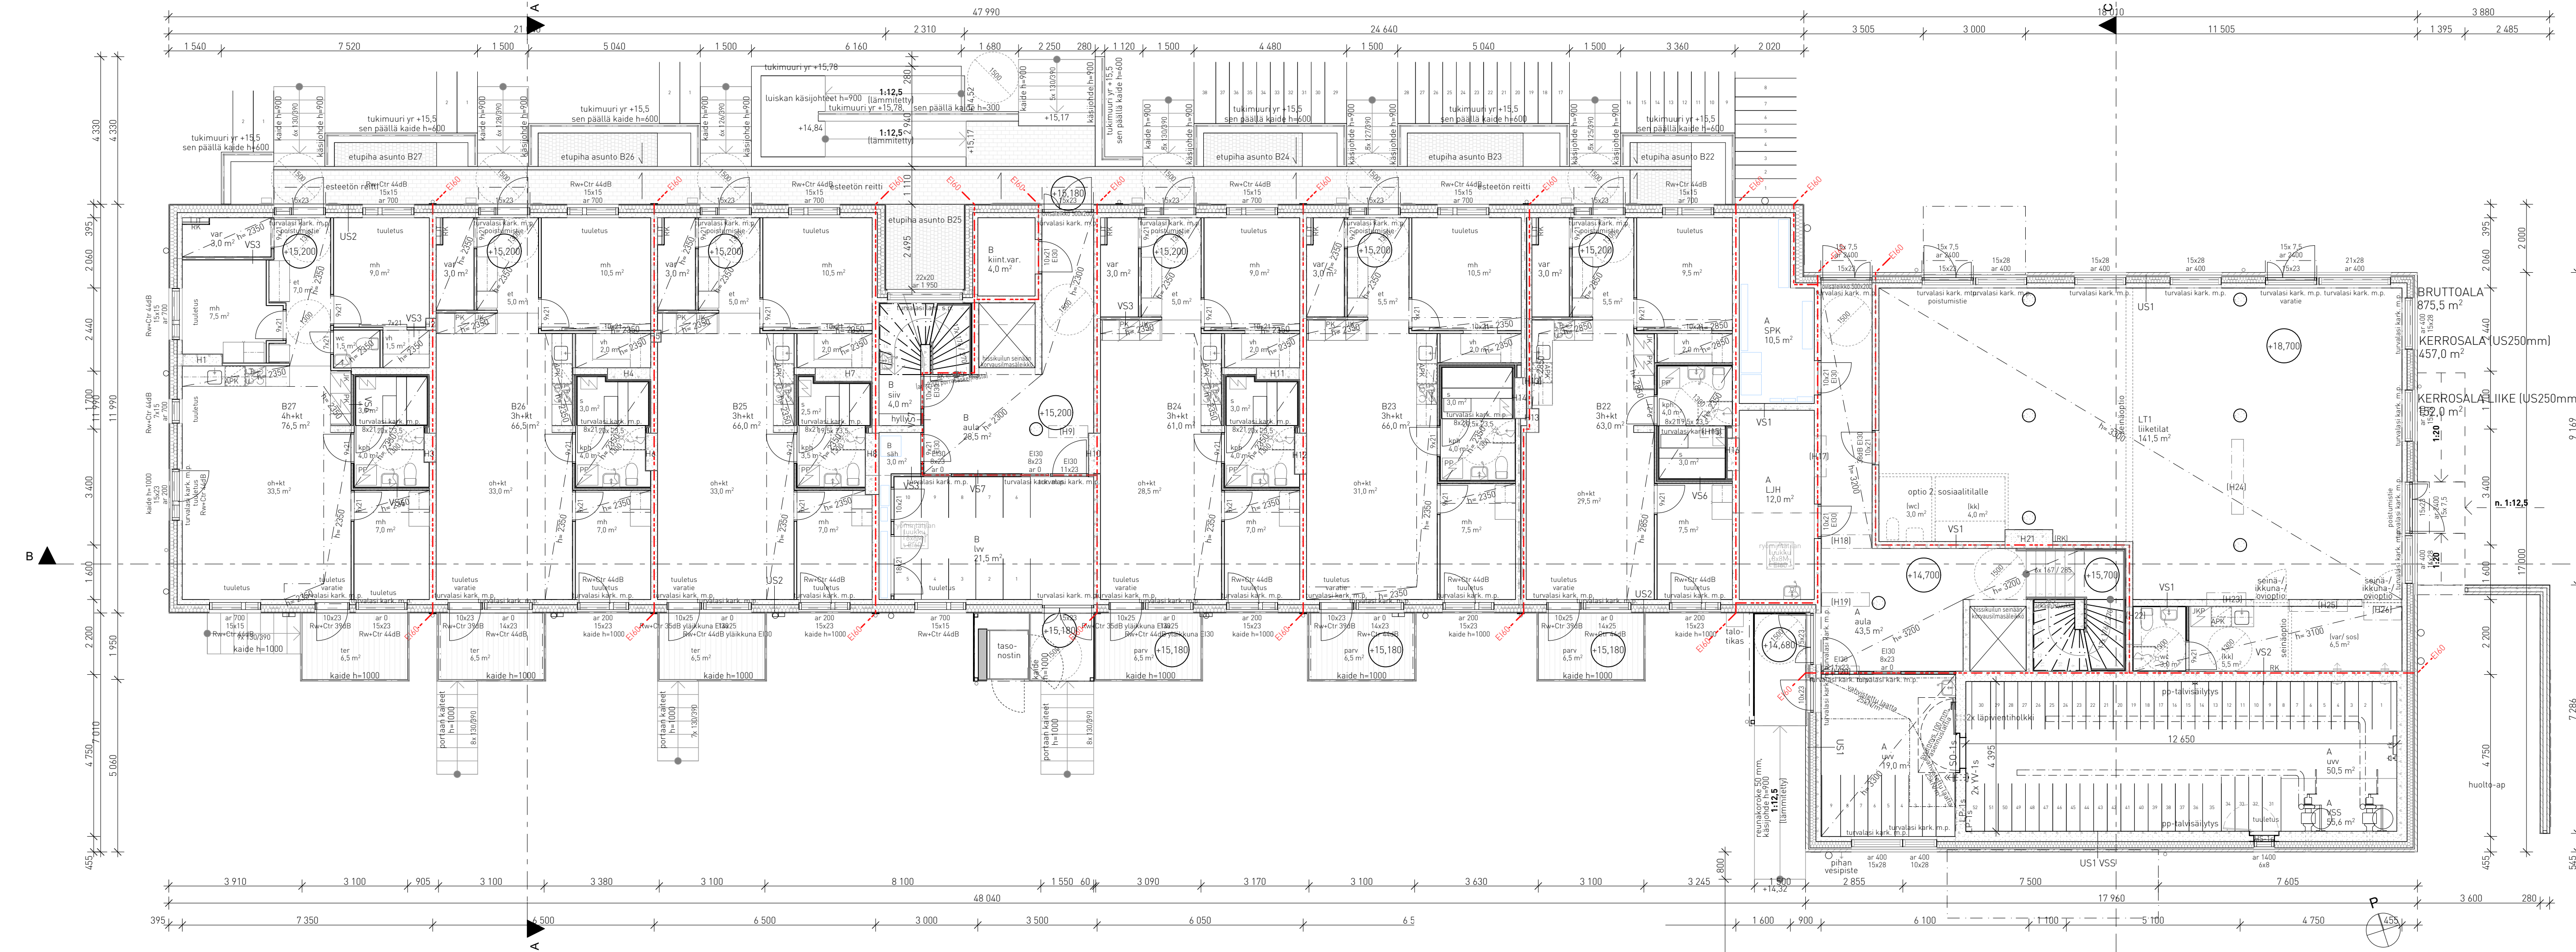

turvalliset kark. - karkaisu lam. - laminoitu m.p. - molemmilla puolilla s.p. - sisäpuolella



**Hyväksytty 20.04.2021**  
 LP-092-2020-07333  
**Vantaa - Rakennusvalvonta**  
 www.lupapiste.fi

Kaupunginosia / Kylä <b>63 Viertola</b>	Kortteli / Tila <b>104</b>	Tontti / Rno <b>14</b>	Viranomaisen merkintä
Rakennuksen numero / Rakennusten numerot / Rakennustunnus / Rakennustunnukset	YHTEYSHENKILÖ <b>Judith Wiese</b>		
Rakennusomienpid <b>UUDISRAKENNUS</b>	Juokseva numero Pääpiirustukset		
Rakennuskohde <b>Mönkkösenkulma Osmankäämintie 18 01300 Vantaa</b>	Pirustuksen sisältö Pohjapiirustus 1.krs mittakaava 1:100		
Suunnittelijan yhteystiedot: yritys, osoite ja puhelinnumero <b>KANTTIA?</b>	Työnumero <b>774</b>	Pirustuksen tunnus <b>111</b>	muutos
Suunnittelija <b>Sauli Kosonen, Arkkitehti SAFA</b>		Tiedosto <b>774_Mönkkösenkulma</b>	
<i>Sauli Kosonen</i>		12/04/2021	



TIKKURILANTIE

KORIE

OSMANKÄÄMINTIE

2 AP 2 AP 2 AP

38 AP

B

A

OLESKELU

LEIKKI

30

8 AP

JÄTE

29

28

27

26

25

24

23

18

17

16

20

21

22

15

14

13

12

11

10

9

8

7

6

1

2

3

4

5

2 AP

33

32

51  
HAKU-TO-ALUE



0 5 10 15 20 25m

Mittakaava-suunta-antava