



1 KERROS

Peltomäenkatu 8B, Kerava, 225 m2 liike-tuotantotila

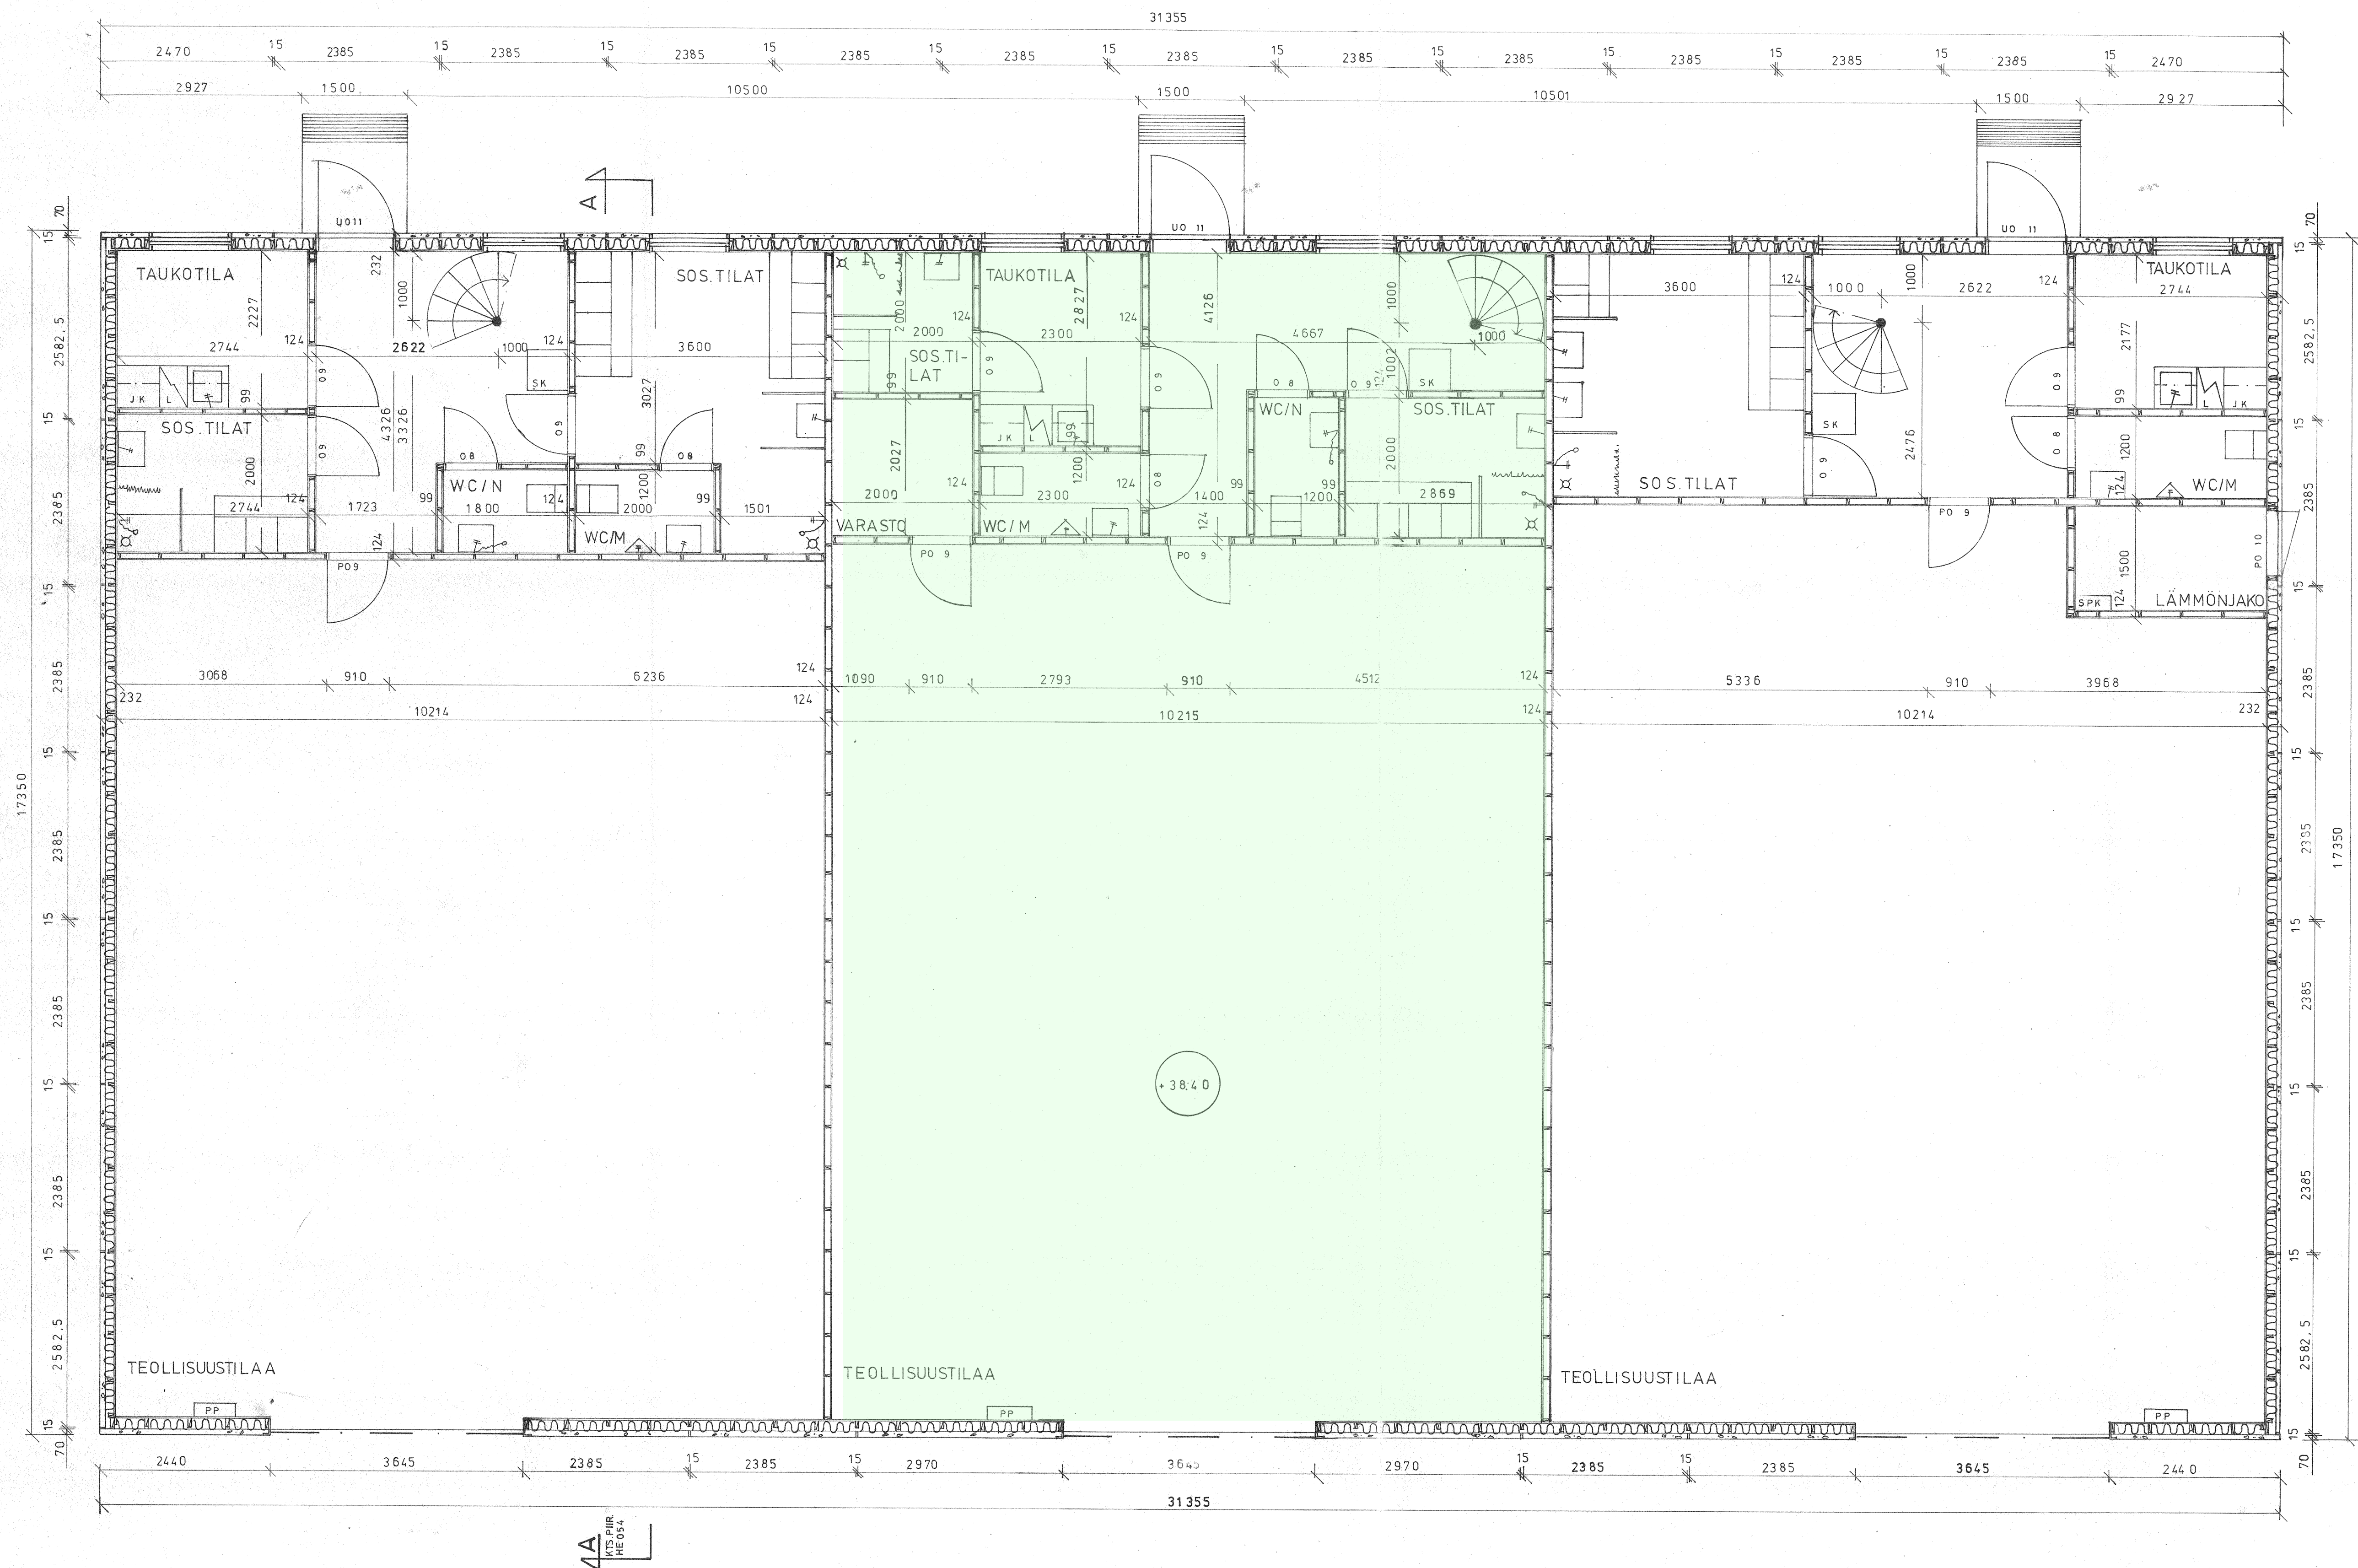

2 KERROS

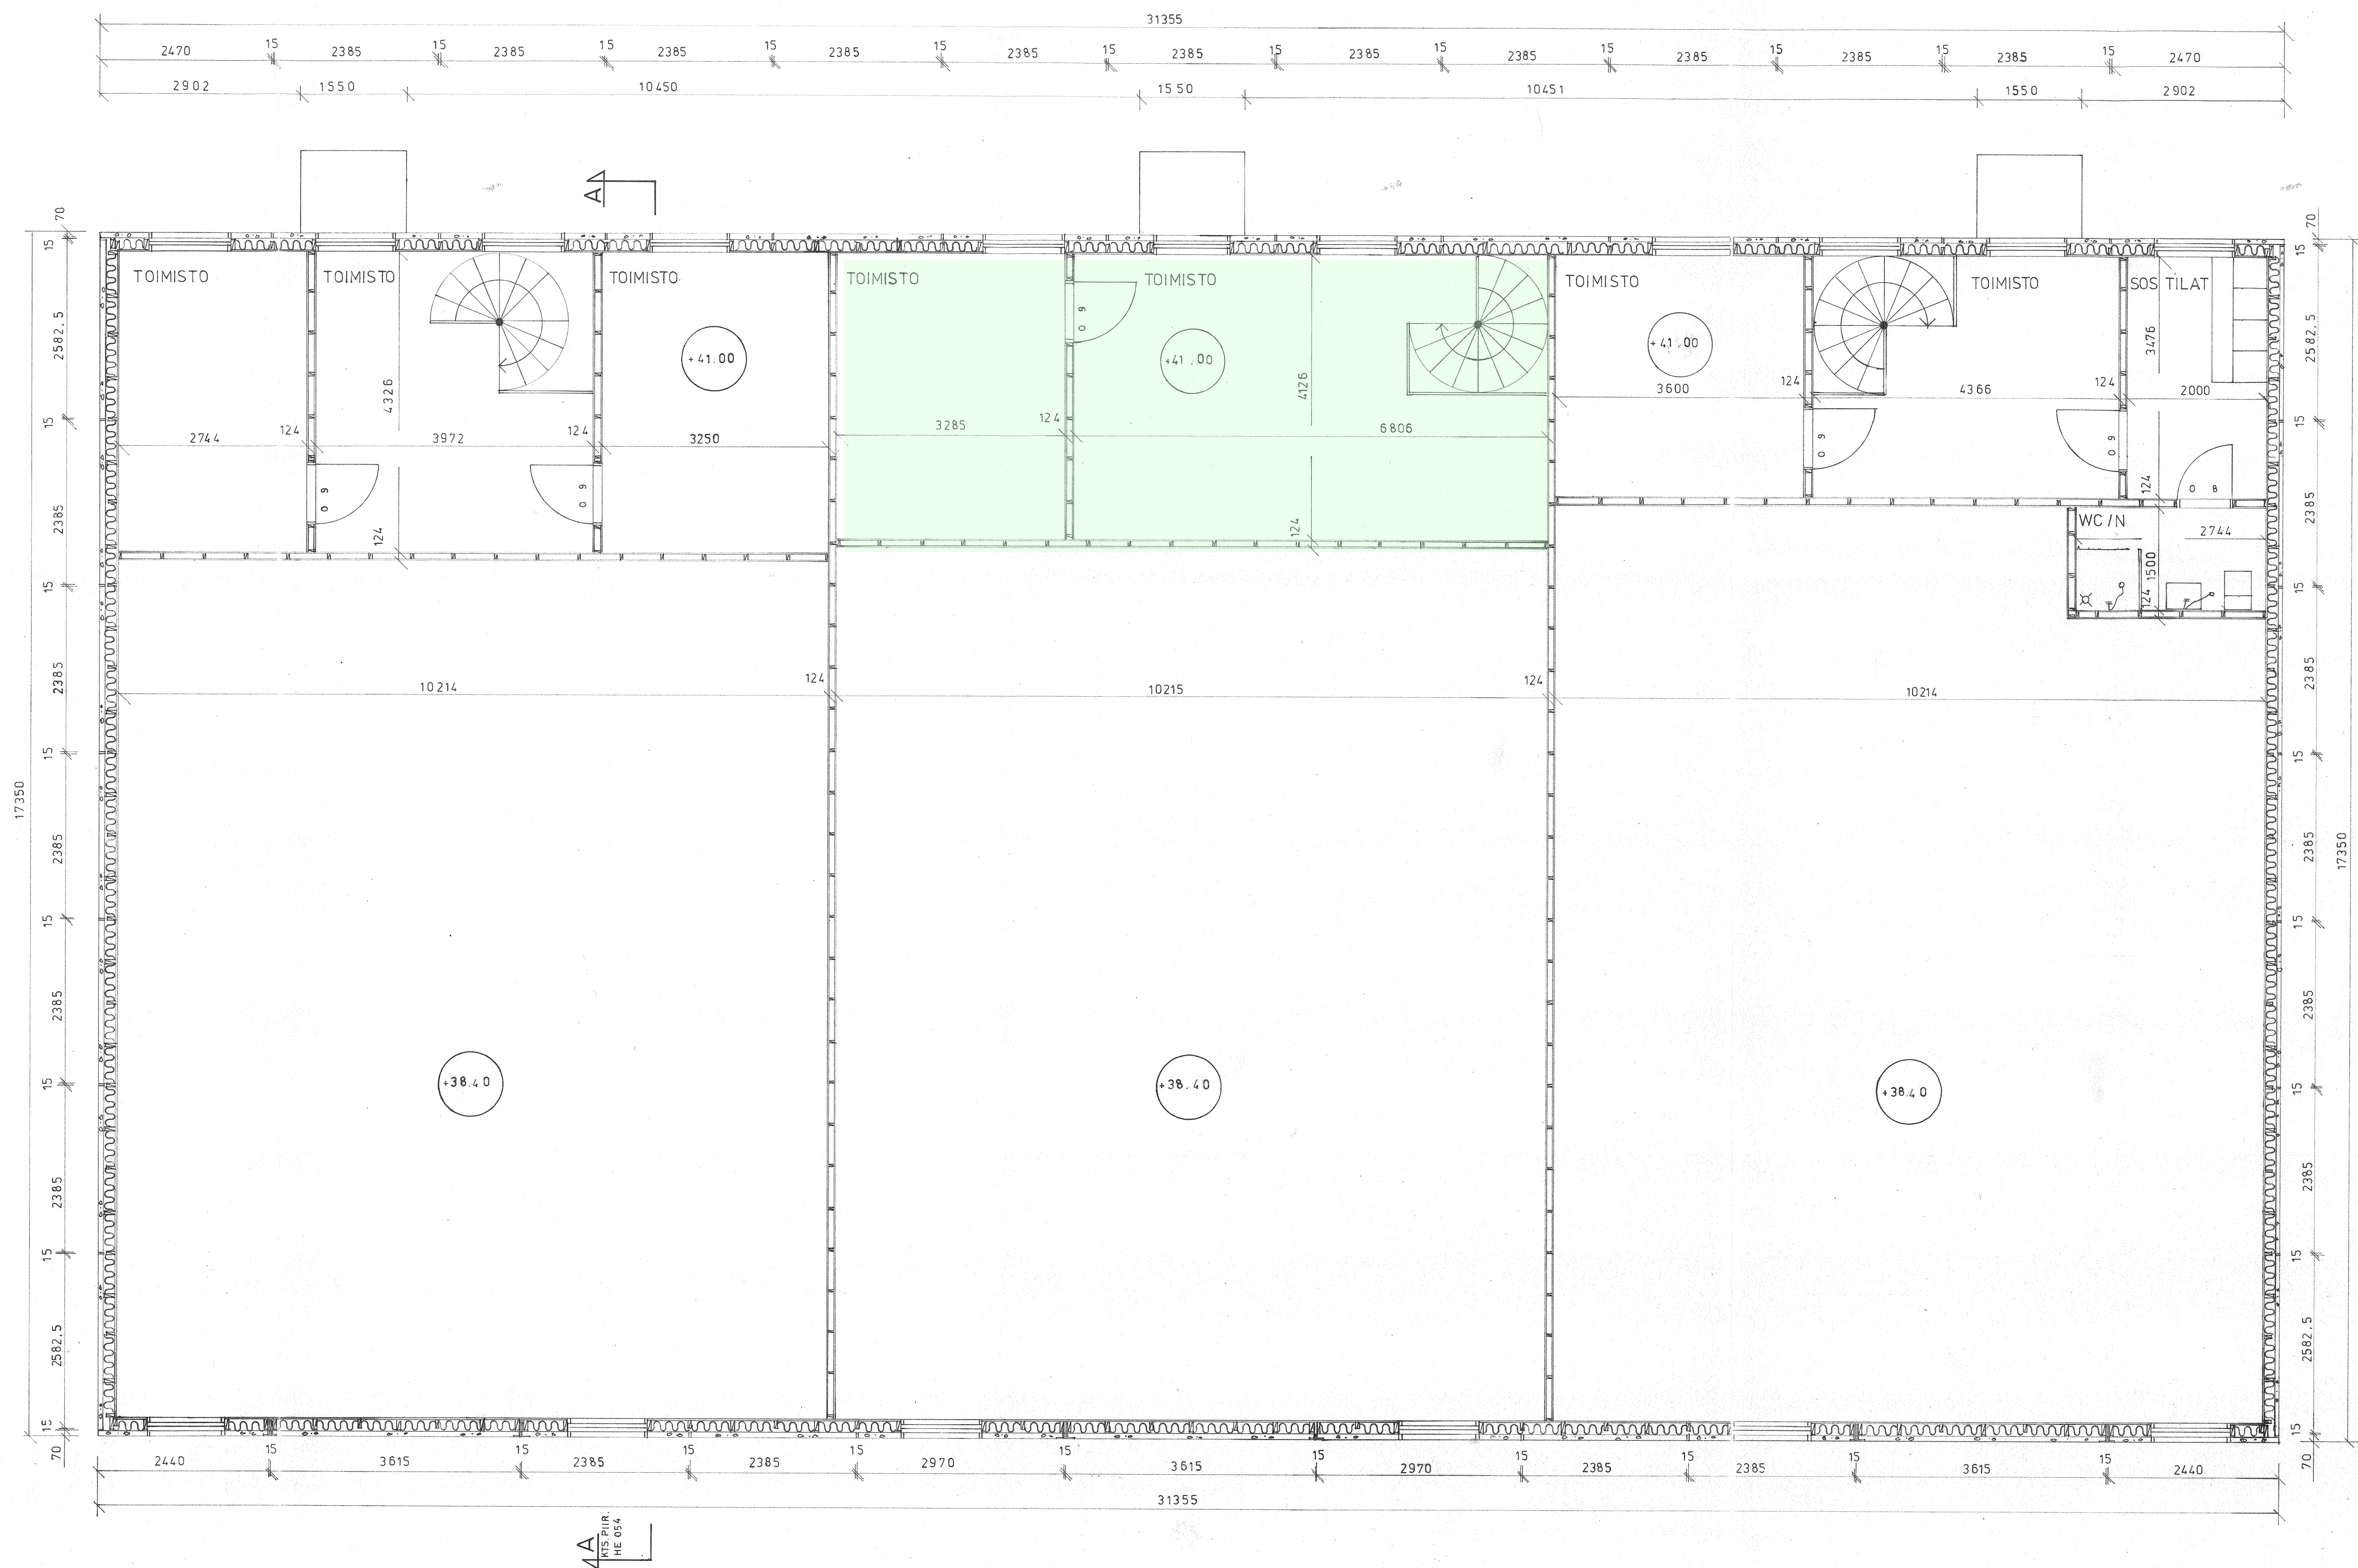

K.osa/Kylä	Kortti/Tila	Tontti/Pinta	Viranomaisen arkkitehtimrk. varten
ALIKERÄVA	332	8	
Rakennustunnus	UUDISRAKENNUS	Piirustustila	TYÖPIIRUSTUS
Rakennuskohteen nimi ja osoite	UUDENMAAN LASKENTA KY	Piirustuksen sisältö	1 KERROS
PELTOMÄENK.	04200 KERAVA		II KERROS
INSINÖÖRITOIMISTO TUOMO POUTANEN KY		Pit	
Orenenpöytä 3 A		Suunn	RAK - HE 053
33270 TAMPERE 27		P.J.H.	
Puh. 931-33899		Hyy	
			29.7.83PJH