


Weholite  
 hulevesisäiliöt 19 m<sup>3</sup>  
 2 x Ø1000 L=12000  
 teleskooppiputket  
 6 x Ø600

57.85129

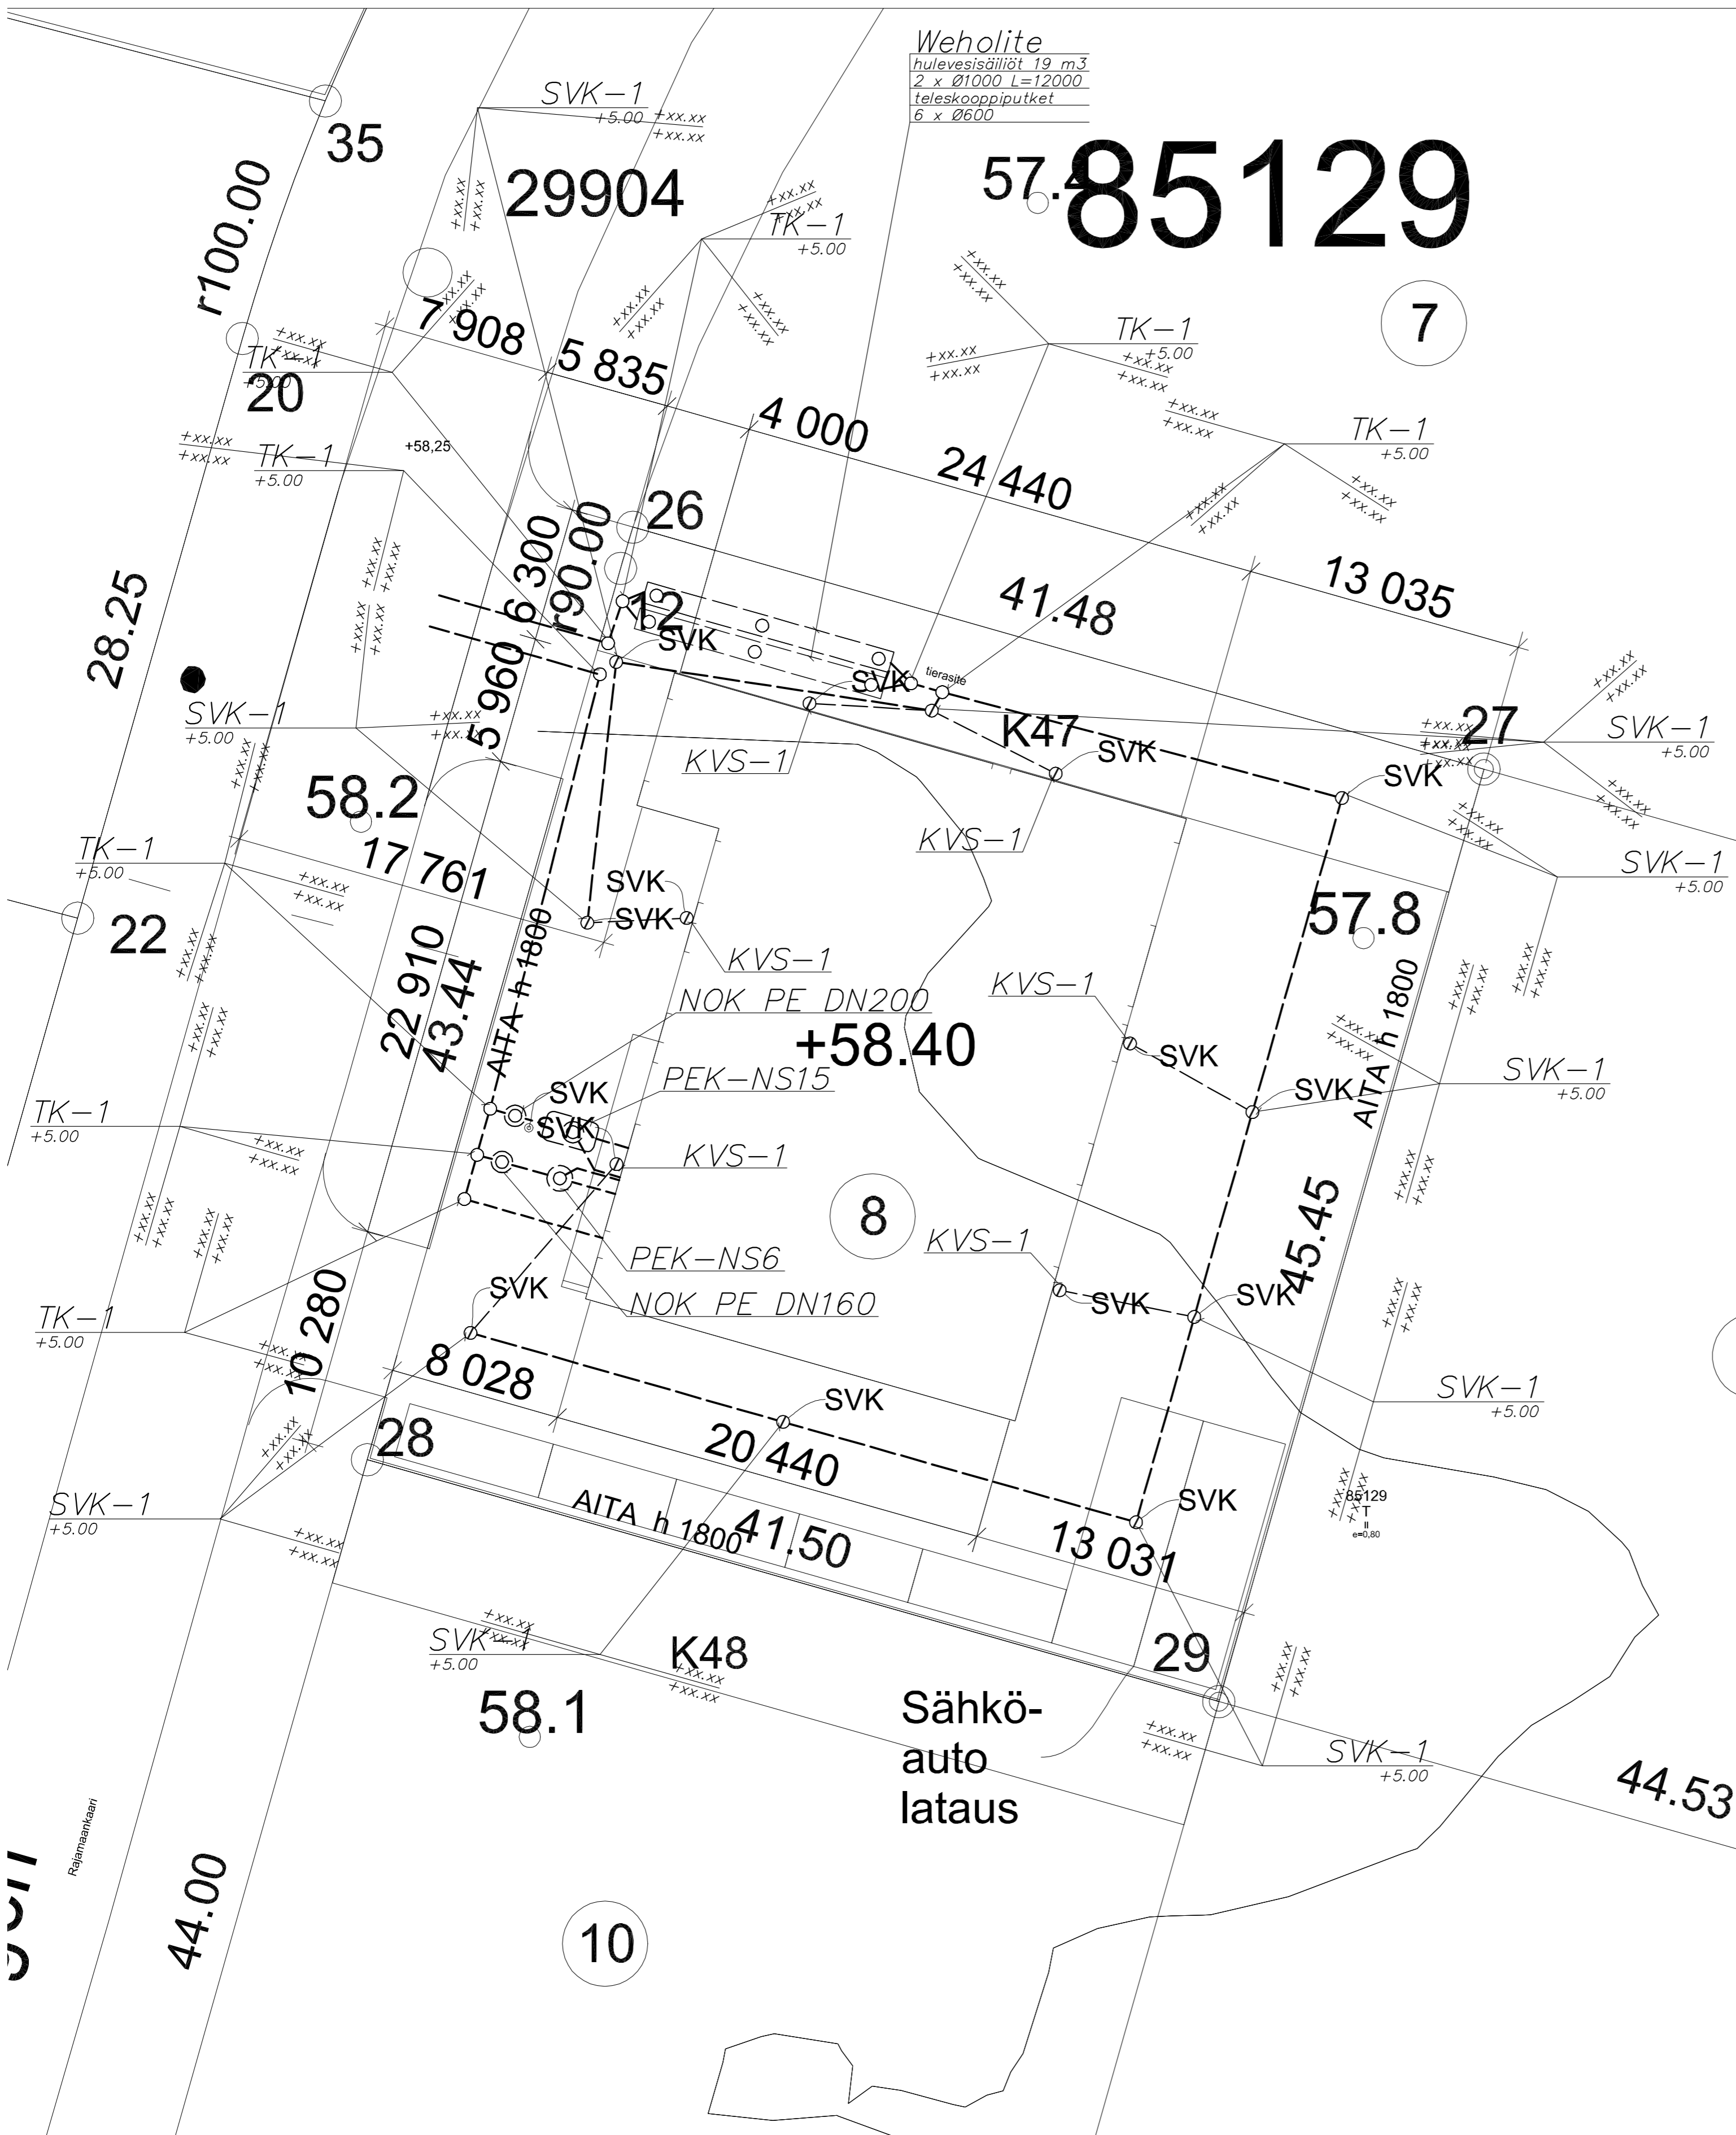

Tasokoordinaatisto / Plankoordinaatisto:  
 ERILLISKOORDINAATISTO  
 Korkeusjärjestelmä / Höjdsystem:  
 NN (=N60)

|  |  |   |  |
|--|--|---|--|
| K.OSA/KYLÄ<br>85   | KORTTELI/TILA<br>129   | TONTI/RN:O<br>8                                 | VIIRANOMAISTEN ARKISTOMERKINTÖJÄ VARTEN                              |
| RAKENNUSLOMA<br>Uudisrakennus  | PIIRUSTUSLAJ<br>LVI / Hulevesi                                   | JUOKS. N:O<br>1                                 |  |
| RAKENNUSKOHTEEN NIMI JA OSITTE<br>West Express halli   | PIIRUSTUKSEN SISÄLTÖ<br>Asemapiirustus                           | MITTAKAAVAT<br>1:200                            |  |
| Rajamaankaari 6<br>02970 Espoo   | SUUNN. PSy<br>YHT.YLEIÖ<br>TARK.<br>PVM. XX.XX.2018<br>ALLEKIRJ. | PIIRI.<br>TARK.<br>PVM. XX.XX.2018<br>ALLEKIRJ. | SUUNNITTELUALA, TYÖN NUMERO JA PIIRUSTUKSEN NUMERO<br>LVI 1218 LVI01 |
| INSINÖÖRITOIMISTO<br>SYDÄNMAANLAKKA KY<br>VAINO AUERIN KATU 7E, 00560 HELSINKI<br>PUH. (09) 7562 600, FAX (09) 7562 6020 |  |   | MUUTOS<br>TILAAJAN N:O   |