


Hki Rattitie 1C20

El 30 osastointi

El 30 osastointi

POHJAPIIRUSTUS  
PARVIKERROS

1. KERROS

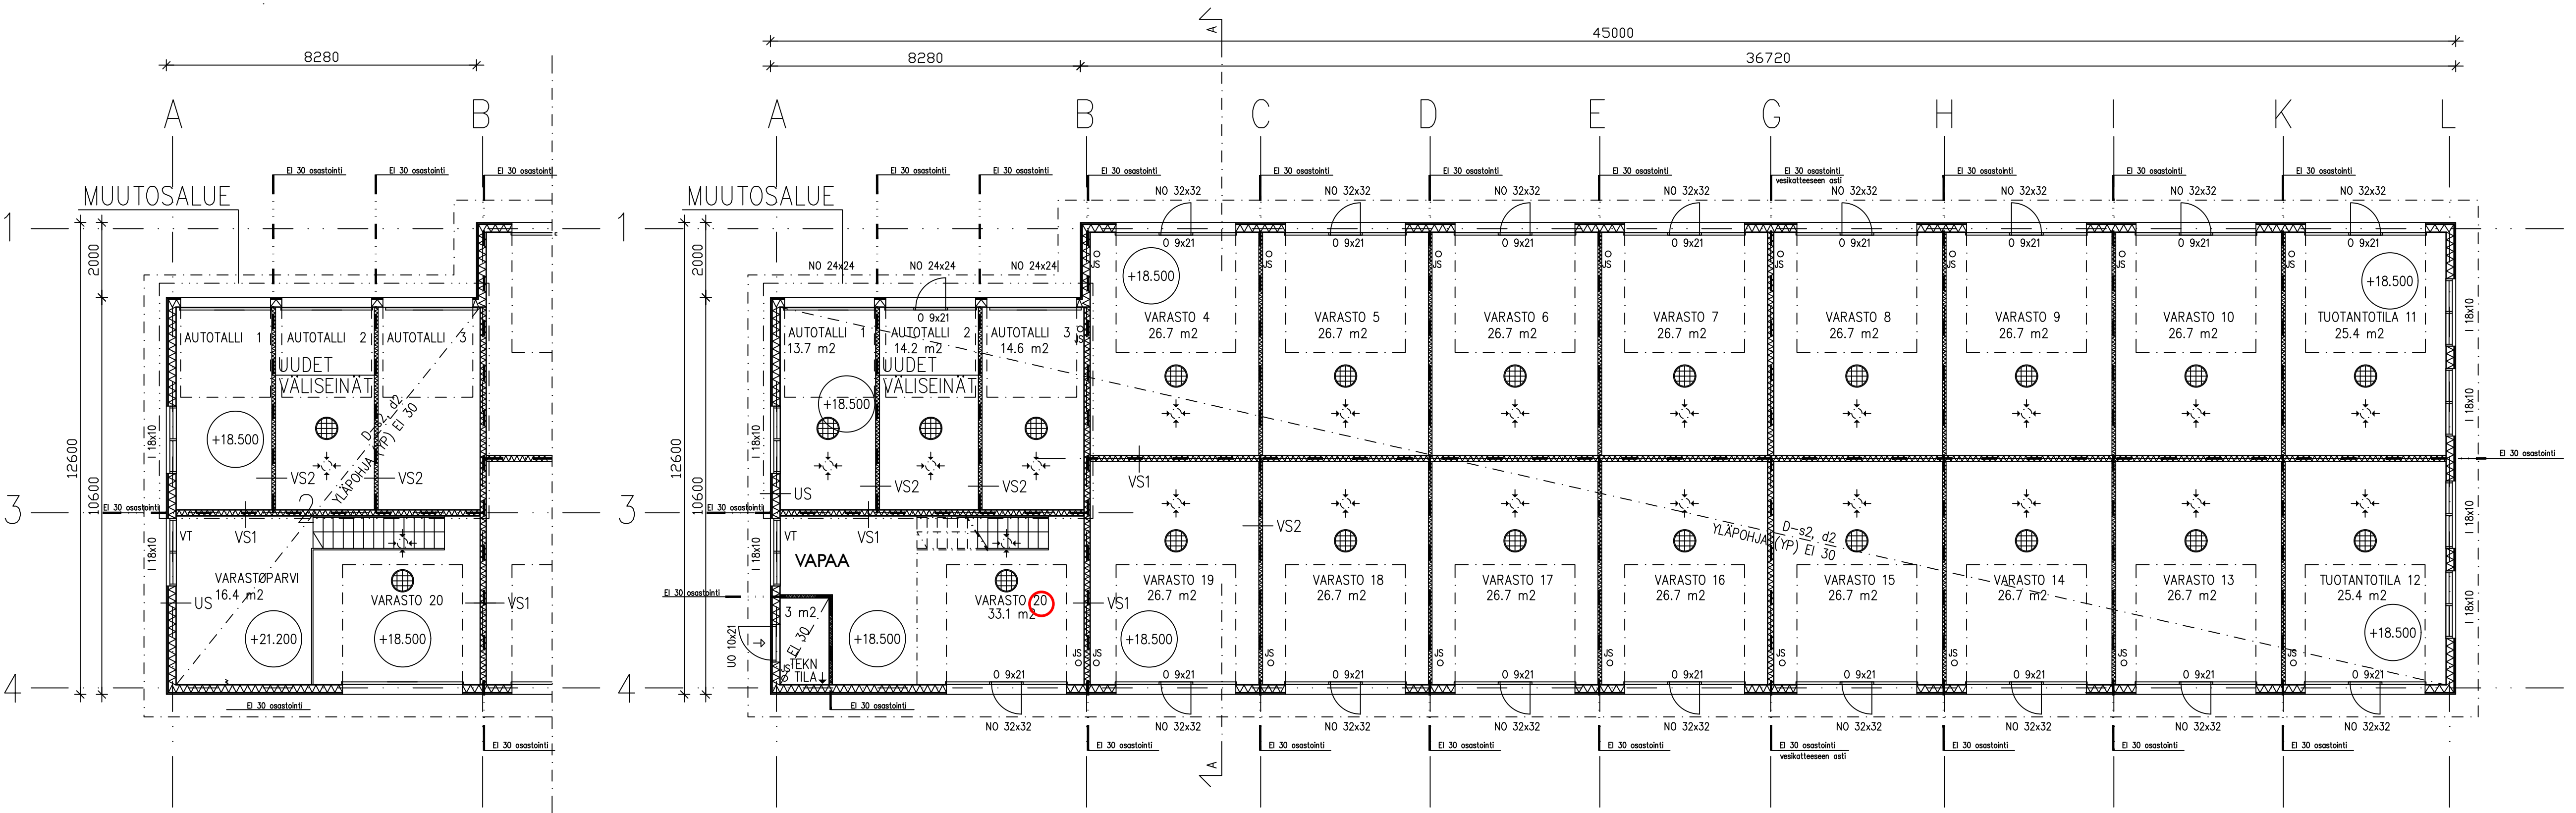

RAKENNUKSEN PALOLUOKKA P3  
PALOVAARALLISUUSLUOKKA 1  
SUOJAUSTASO 1, TAVALLINEN ALKUSAMMUTUSKALUSTO  
TURVA- JA MERKKIVALAISTUS ASETUKSEN 805/2005 MUKAAN  
PALOKUORMA: YLI 1200 MJ/m<sup>2</sup>  
SISÄPUOLISTEN PINTOJEN LUOKAT:

Seinät ja katot: D-s2, d2  
Lattiat: -  
SAVUNPOISTO NOSTO-OVIEN KAUITTA  
NOSTO-OVISSA OLEVIEN KÄYNTIOVIEN KYNNYS: h= MAX. 20 MM.

RAKENNUSOIKEUS: 1136 m<sup>2</sup>x0,50 = 568 m<sup>2</sup>  
KÄYTETÄÄN 1.KRS: 549 m<sup>2</sup>  
KÄYTETÄÄN PARVI: 19 m<sup>2</sup>  
YHTEENSÄ: 568 m<sup>2</sup>

TILAVUUS 3080 m<sup>3</sup>

TILOISSA KONEELLINEN POISTOILMANVAIHTO HUIPPUMUREILLA  
TUULOILMA JOHDETAAN VARASTOJEN ULKOSEINILTÄ  
TILOIHIN LATTIAKAIVO, VARUSTETAAN HIEKAN, ÖLJYN JA BENSIININ EROTTIMELLA  
TILOIHIN VIEMÄRI- JA VESIJOHTOILIÄNTÄ

RAKENNUKSEN LÄMMITYS ILMALÄMPÖPUMPUILLA JA TARVITTAESSA SUORALLA  
SÄHKÖLÄMMITYKSELLÄ

JS = Jauhesammutin

VT = Varatie

Tasokoordinaatio  
Korkeusjärjestelmä  
ETRS-GK25  
N2000

B	10.9.-21	2 uutta väliseinää autotallissa	MKu
A	26.11.-20	Korkomuutos. Väliseinä lisätty linjalle K sekä linjalle 2 välille I-L	MKu

K.osa/Kylä 41.SUURMETSÄ	Korttel/Tila 41011	Tontti/Rno. 28	Viranomaisten merkintöjä varten
Rakennuksen numero/Rakennusten numerot/Rakennustunnus/Rakennustunnukset			
Rakennustoimenpide UUDISRAKENNUS	Piirustustyyppi PÄÄPIIRUSTUS	Juoks. no. 02	
Rakennuskohteen nimi ja osoite KOY RATTITIE 1c	Piirustuksen sisältö POHJAPIIRUSTUKSET	Mittakaavat 1:100	
RATTITIE 1c 00770 HELSINKI		Työ no. 471	
ARKKITEHTITOIMISTO MARKKU KURKI OY Pyrytie 4a 00700 HELSINKI PUH. 09-3471 891, GSM 050-5141 402, E-mail: mkoy@kolumbus.fi		Tiedosto Rattitie 1c.dwg	
Piirt.	Suunn.	Tark./Hyv.	Suunn.ala Piir.no. Muutos
06.11.2020	Markku Kurki, rak.arkkit.		ARK 002 B