


Vuokrattavan tilan  
koko noin 110 m<sup>2</sup>  
tilassa on keveitä  
väliseiniä (pilariväli  
on 5 m joten lohko  
aina 25 m<sup>2</sup>)

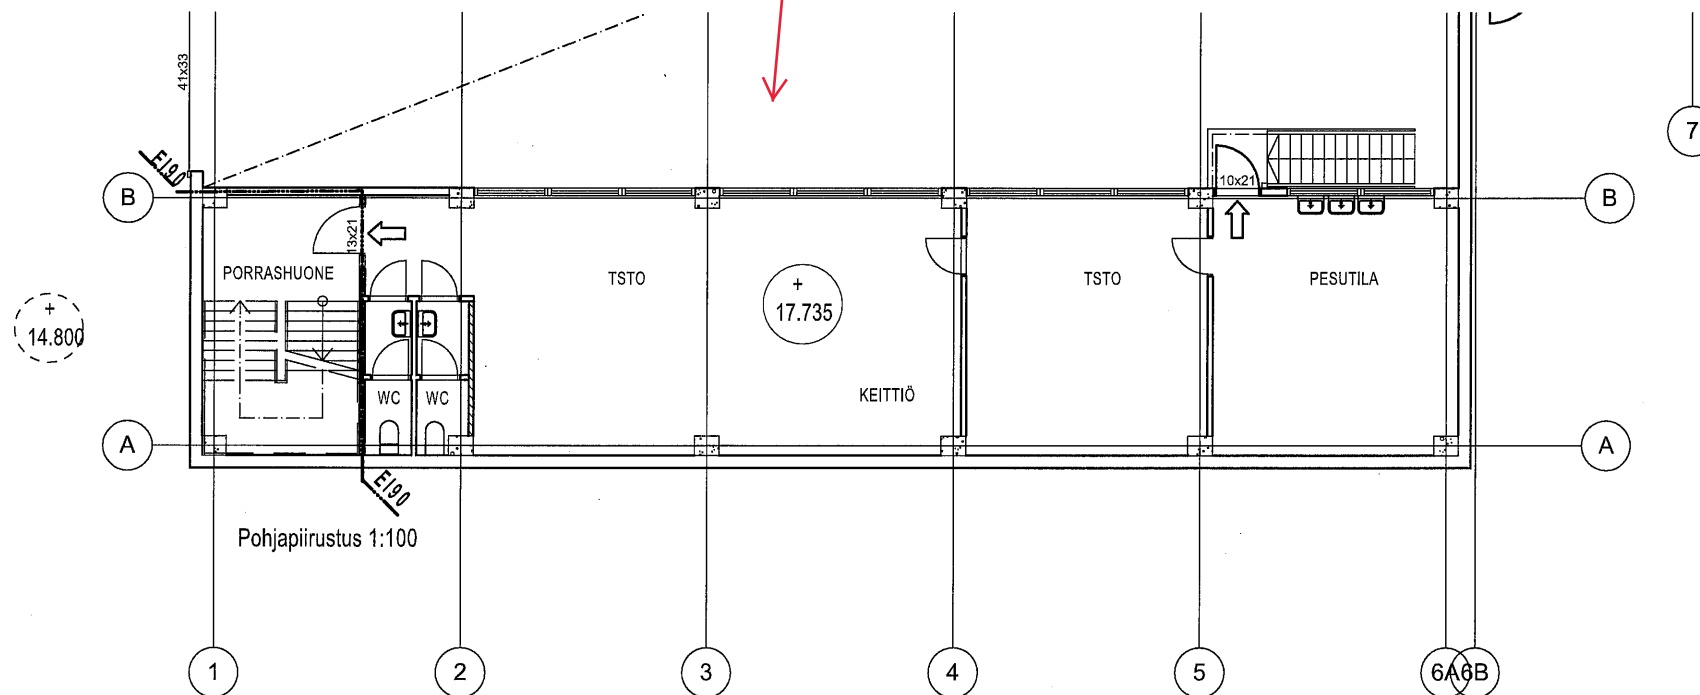


Kiinteistöä ei ole tarkemittattu.  
Korkotiedot ja mitat perustuvat vanhoihin piirustuksiin.

Tasokoordinaatisto / Plankoordinaatsystem:  
**ETRS-GK25**  
Korkeusjärjestelmä / Höjdsystem:  
**N2000**

Tunnus Määrä Päiväys Muutos tai täydennys

Kaupunginosa 46	Kortteli/Tila 46037	Tontti/RNo 10	Rakennusluvan tunnus	Rakennuksen numero (RATU)
Rakennusloimenpide Osittainen käyttötarkoituksen muutos	Rakennuskohteen nimi ja osoite KOy Takkatie 7 Takkatie 7 00370 Helsinki		Piirustuslaji PÄÄPIIRUSTUS	Juoks.No
Pohjapiirustus 1:100			Piirustuksen sisältö Pohjapiirustus Kellarin välikerros +17.735	Mitakaavat 1:100
<b>wise</b> GROUP		KOR Espoo Linnolustie 6 02600 Espoo puh. 029 0059 204 www.wisegroup.fi	<b>ARK</b>	Tiedosto Piir.No 003 002
Pääsuunnittelija <i>Kirsi Ojala</i> Kirsi Ojala, Ark Safe	Rakennussuunnittelija <i>Kirsi Ojala</i> Kirsi Ojala, Ark Safe	Piir.&Tark. AJu / KOJ	Työnumero	Päiväys 31.01.2018

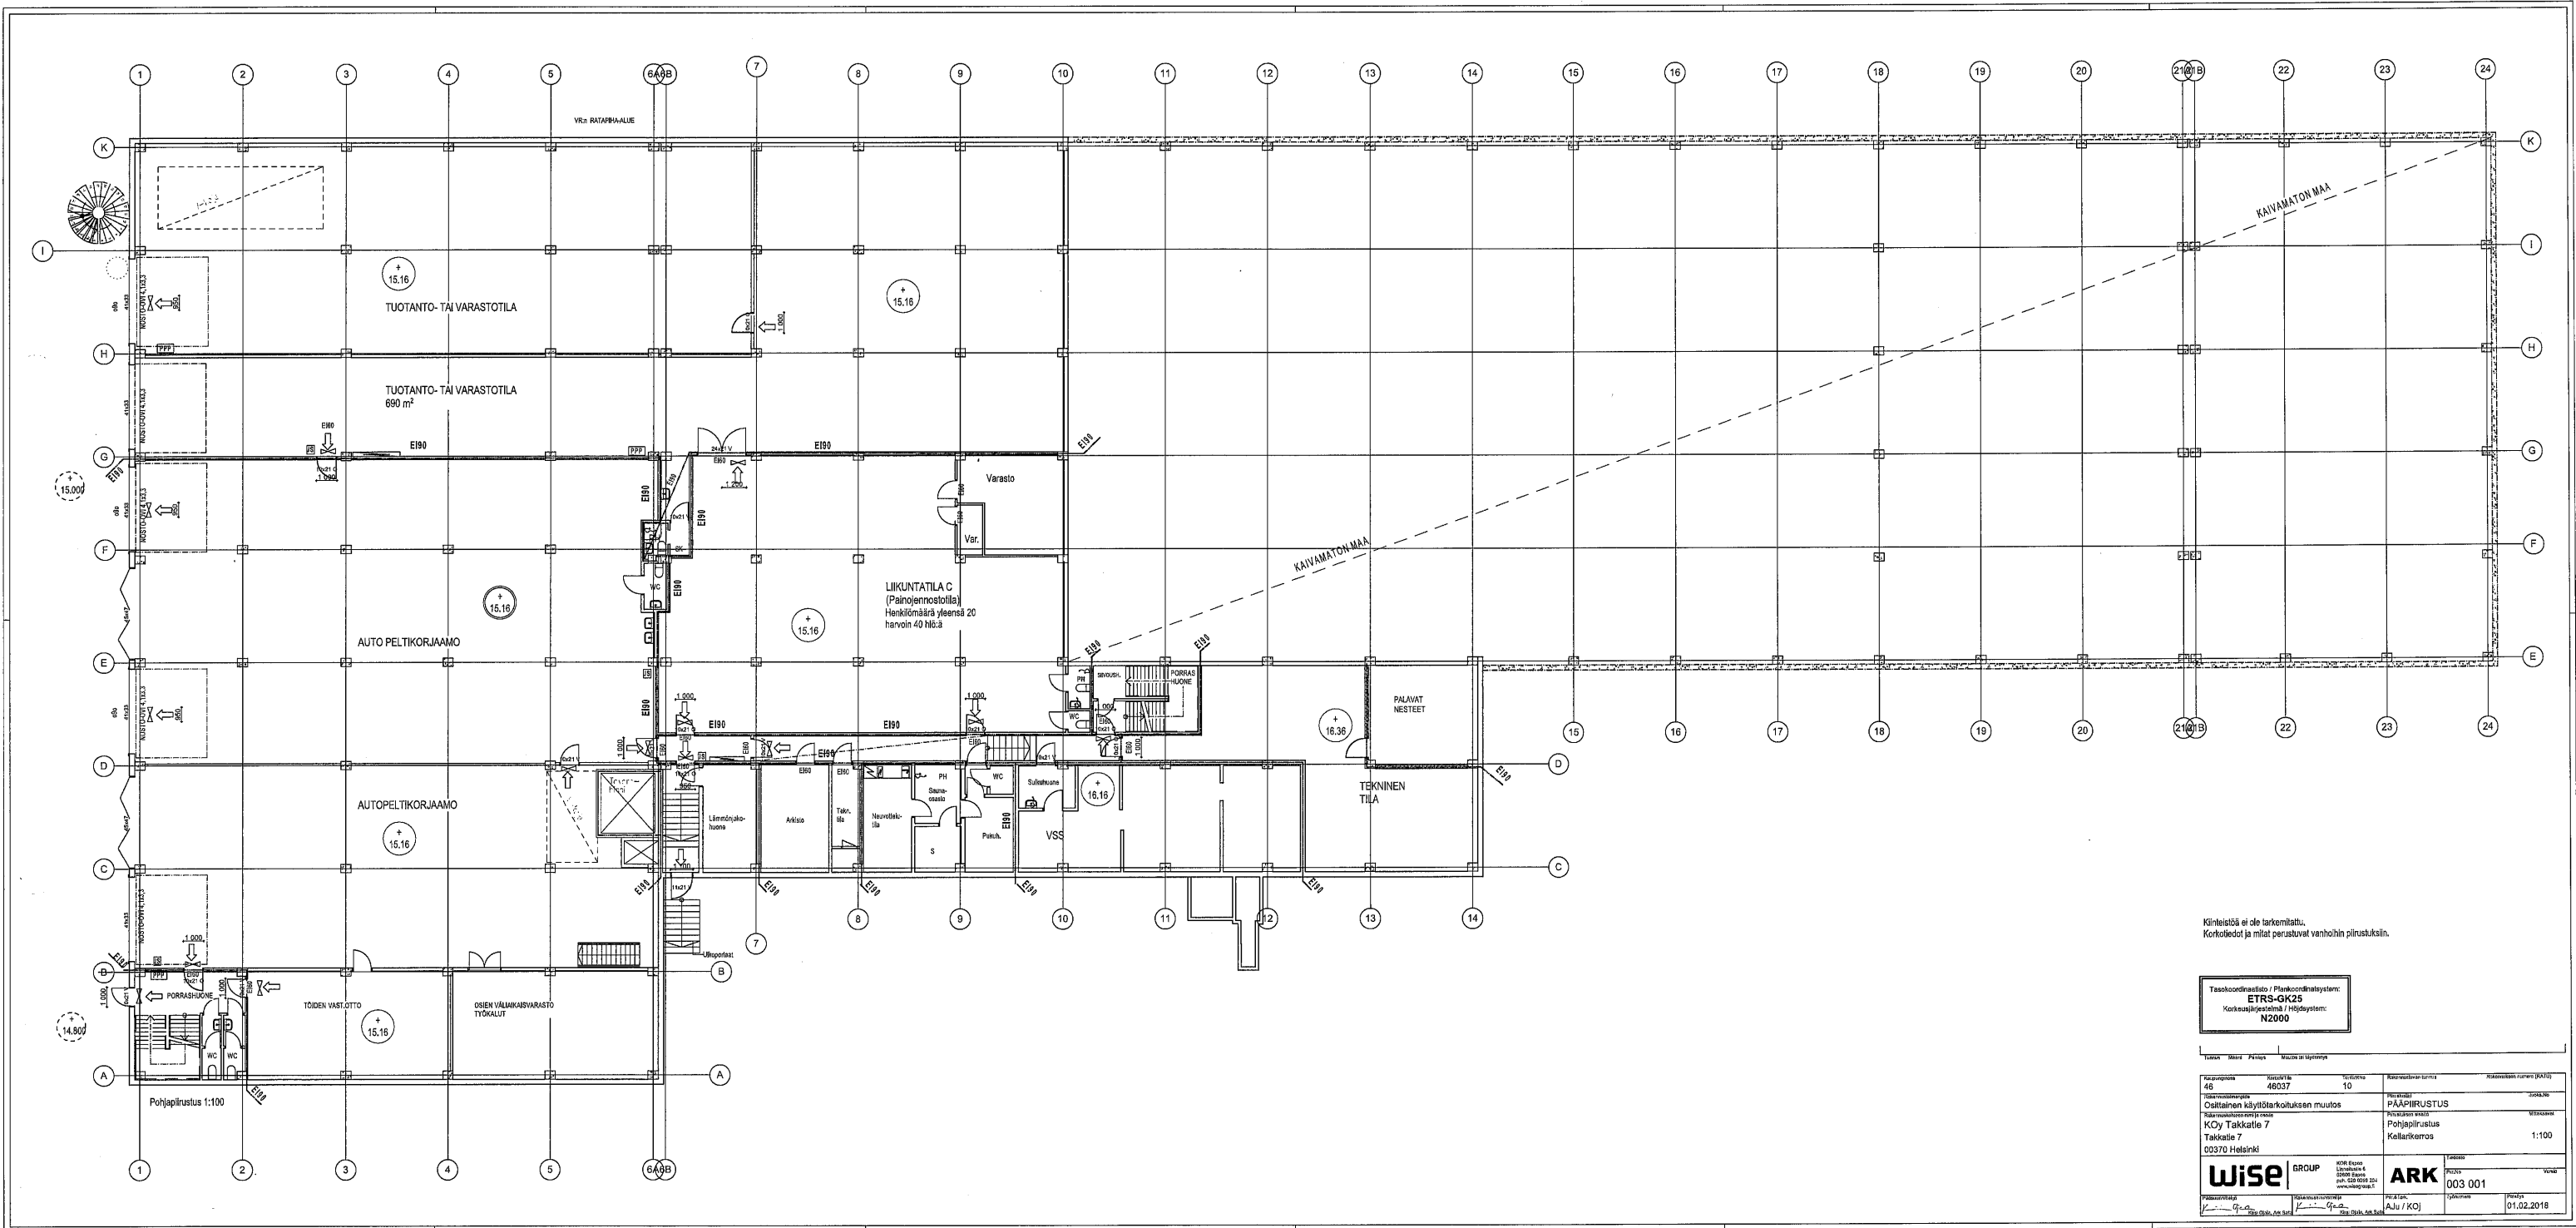

Kiinteistö ei ole tarkennettu.  
Korkoliedot ja mitat perustuvat vanhoihin piirustuksiin.

**ETRS-GK25**  

Osittainen käyttötarkoituksen muutos	PÄÄPIIRUSTUS			
KOY Takkatie 7	Pohjapiirustus			
00370 Helsinki	1:100			
		Aju / KOJ		