

- JULKISIVU MATERIAALIT**
1. PELTI, MUOVI PINNOITETTU, MAALARIN VALKOINEN
 2. PELTI, MUOVI PINNOITETTU, SINIHARMAA
 3. NOSTO-OVET, PVF2-MUOVI, VAALEAN HARMAA
 4. BETONI
 5. HUOPAKATE, HARMAA


RAKENTAMISVALVONTAVIRASTO
 vahvistama 24.11.2016
 370 S
 Helsinki 29.11.2016
 Johanna Nojd
 Johanna Nojd
 osastusihteerit

KUVAUSNUMERO: 5964 412-17

Helsingin kaupungin
 rakennusvalvontavirasto
 17. 10. 2012
 Helsingfors stads
 byggnadsvalmyndighet

RATU 22734

lappu 40	kuuti / litra 40152	tilit 1	viromatelan arkelomerkintöj verten 40-3237-12-C
rokoenustolompele TOIMENPIDELUPA			projekti PÄÄPIIRUSTUS
rokoenustolompele KIINT.OY TULLIKIRJURINKUJA 2 TULLIKIRJURINKUJA 2 00700 H:KI 70			projekti JULKISIVU, LEIKKAUS, POHJAPIIRUSTUS 1:100
suunnittelijan nimi, pöytäkirja, asiakas ARKKITEHTI PETER MEYER ISO ROOBERINKATU 9c 26, 00120 HELSINKI PUH. 050-3826052 17.10.2012. Petteri			suunnittelijan nimi, pöytäkirja, asiakas muutos ARK

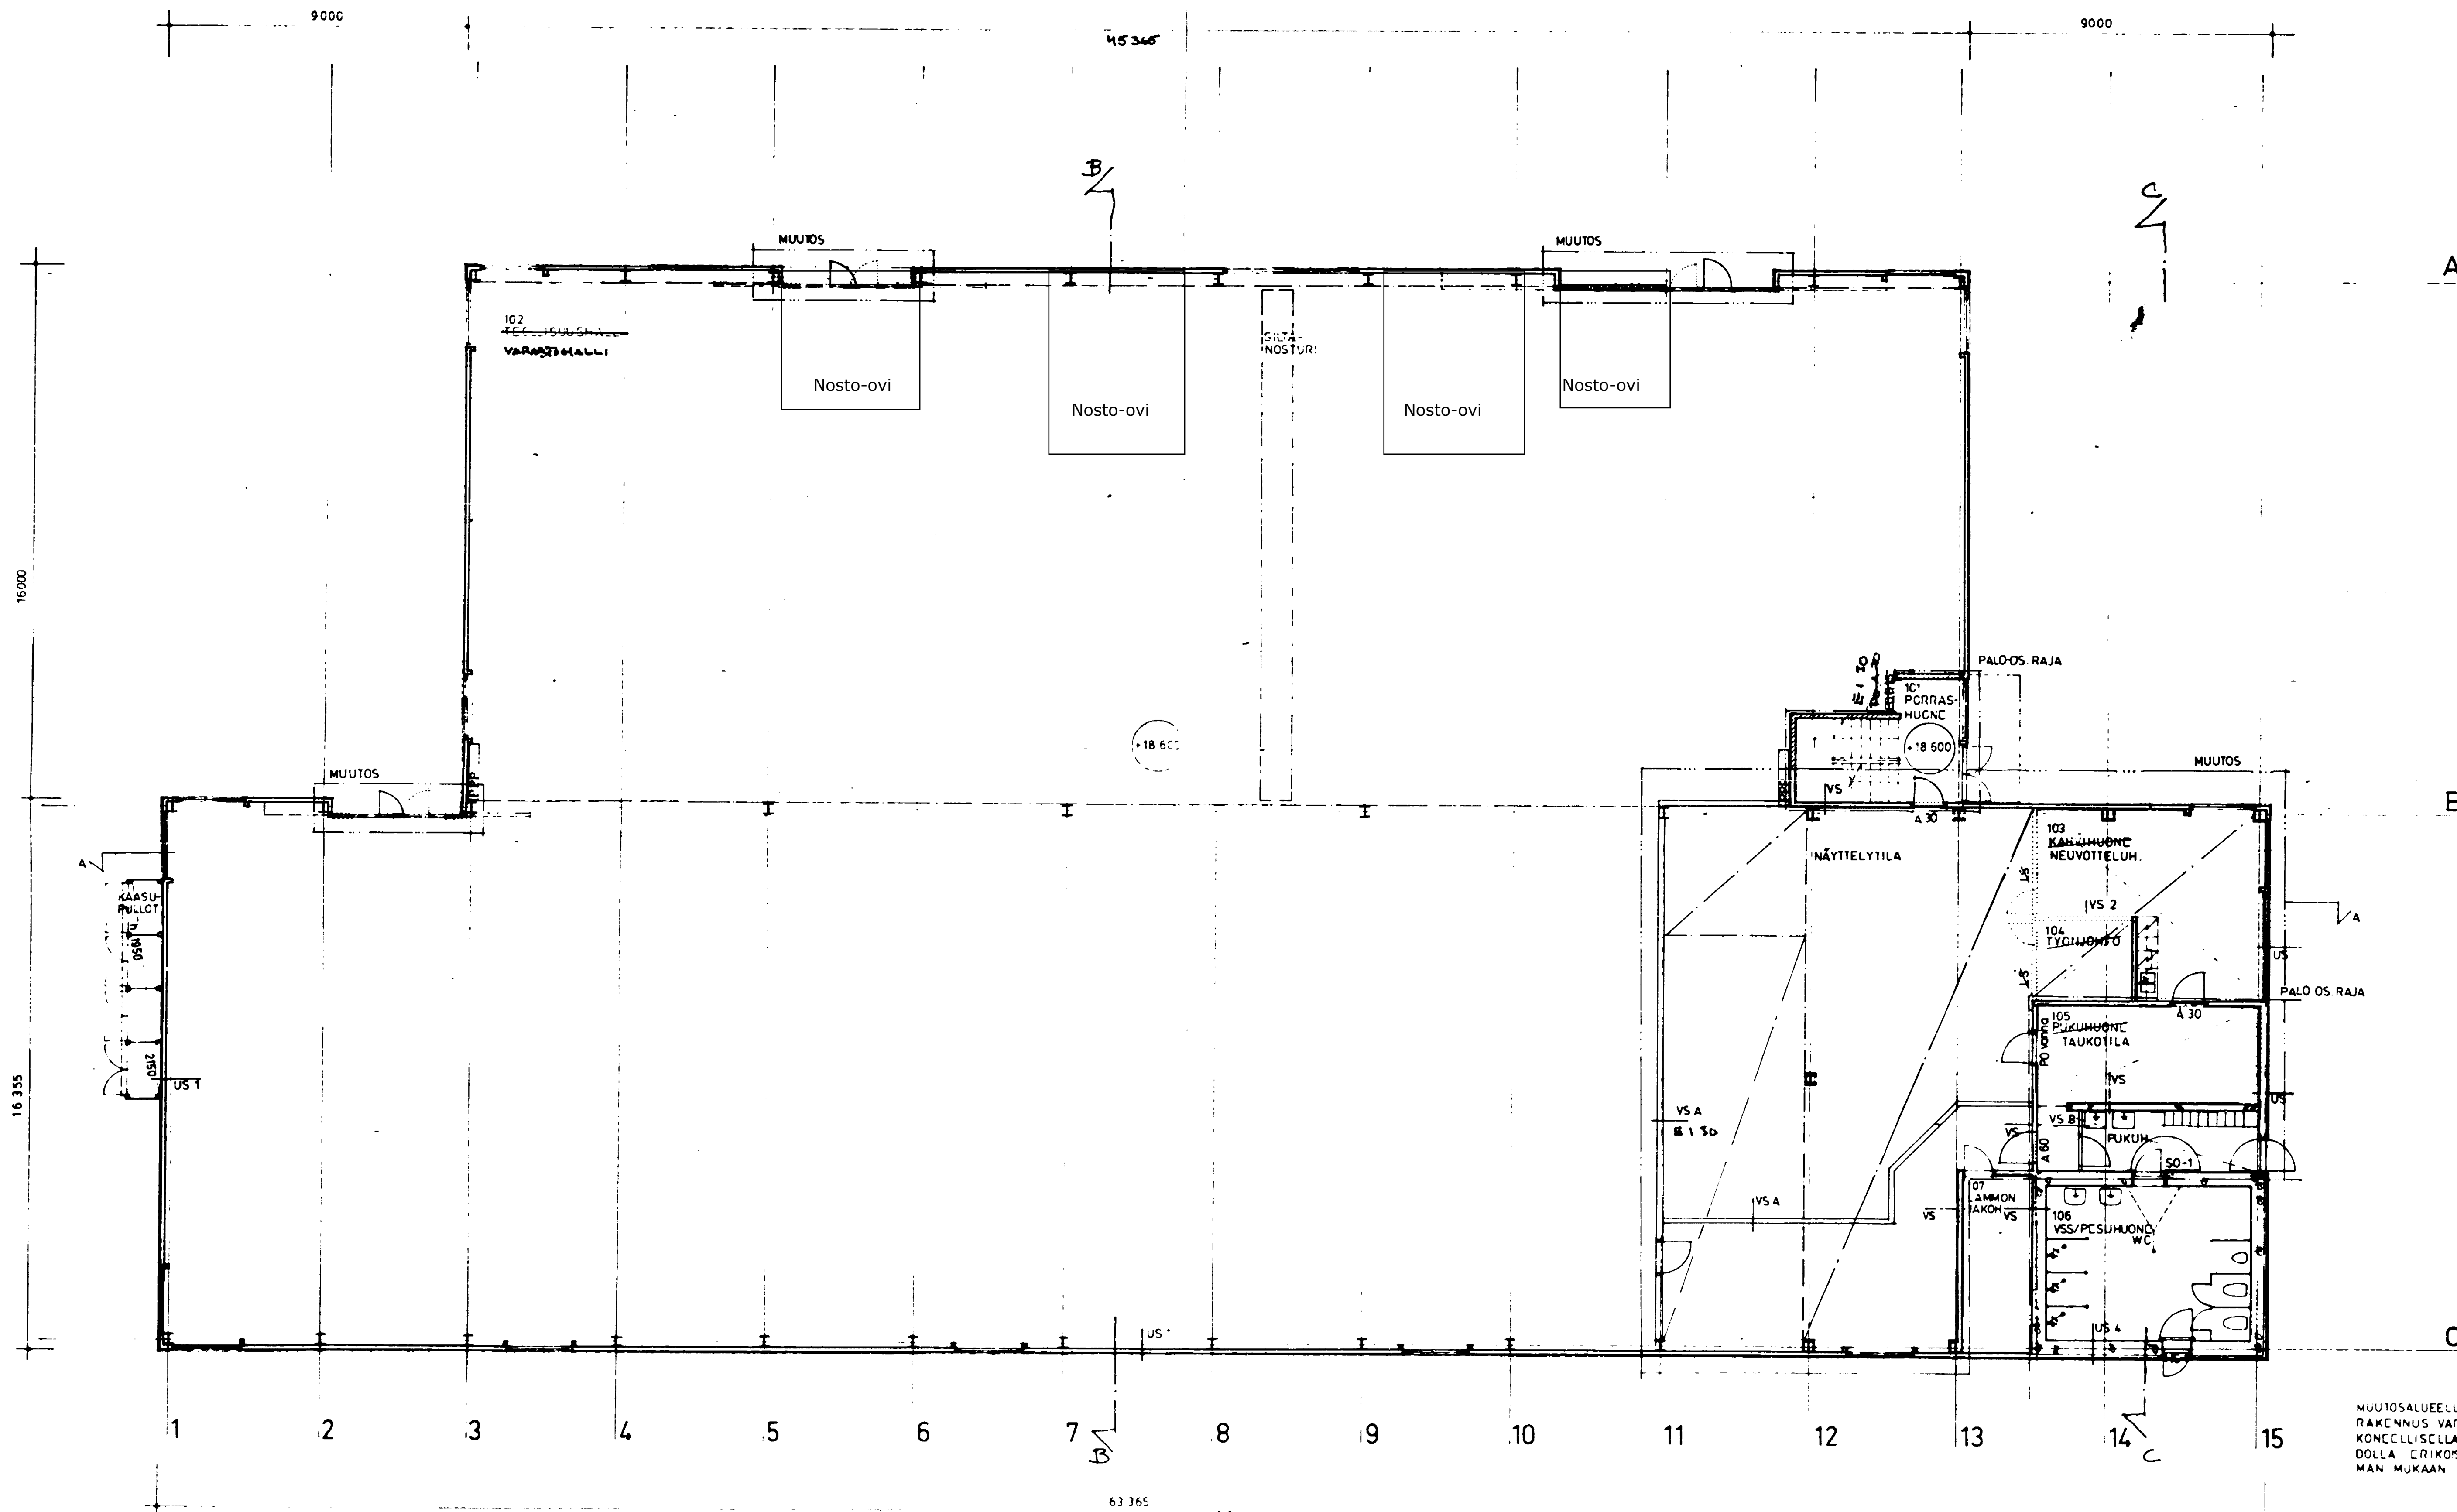


MUUTOSALUEELLA
RAKENNUSVARUSTETAAN
KONEELLISELLA ILMANVAI-
DOLLA ERIKOISUUNNITEL-
MAN MUKAAN

RAKENNUSVALVONTAVIRASTON
vahvistama 13.12.10
Helsinki 13.12.10
Majja-Leena Känkänen
käsitteilyshetki

Kantavien teräsrakenteiden suojaus-
kausi kerroksisella osalla linjoilla
12, 13, 14 ja 15 PAL-palosuojalevy +
pellitys


P3 LUOKAN RAKENNUS
PALOVAARALLISUUSLUOKKA I
SUOJAUSTASO
PALOKUORMA ALLE 600MJ/M2 (200-400MJ/M2)

VS A
VS B
VS C

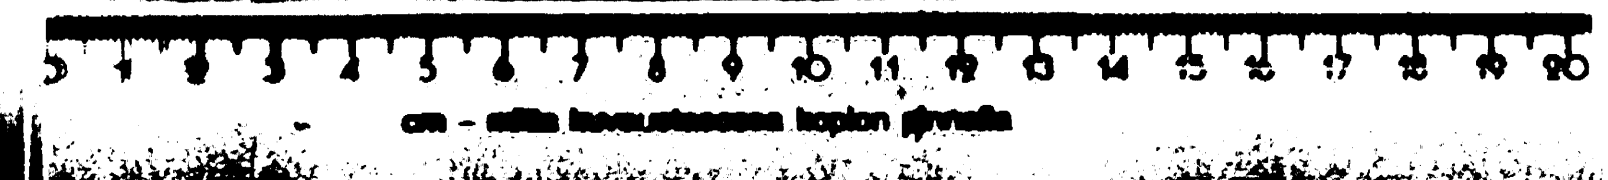

Kuvaus no 4426-238-00

4426-238-00	Tunnus
MUUTOS	2161
KIINTEISTÖ- ja YLLÄPITÄMIS- ja KUNTOVASTUUKORJAUS	1:400
ARK	

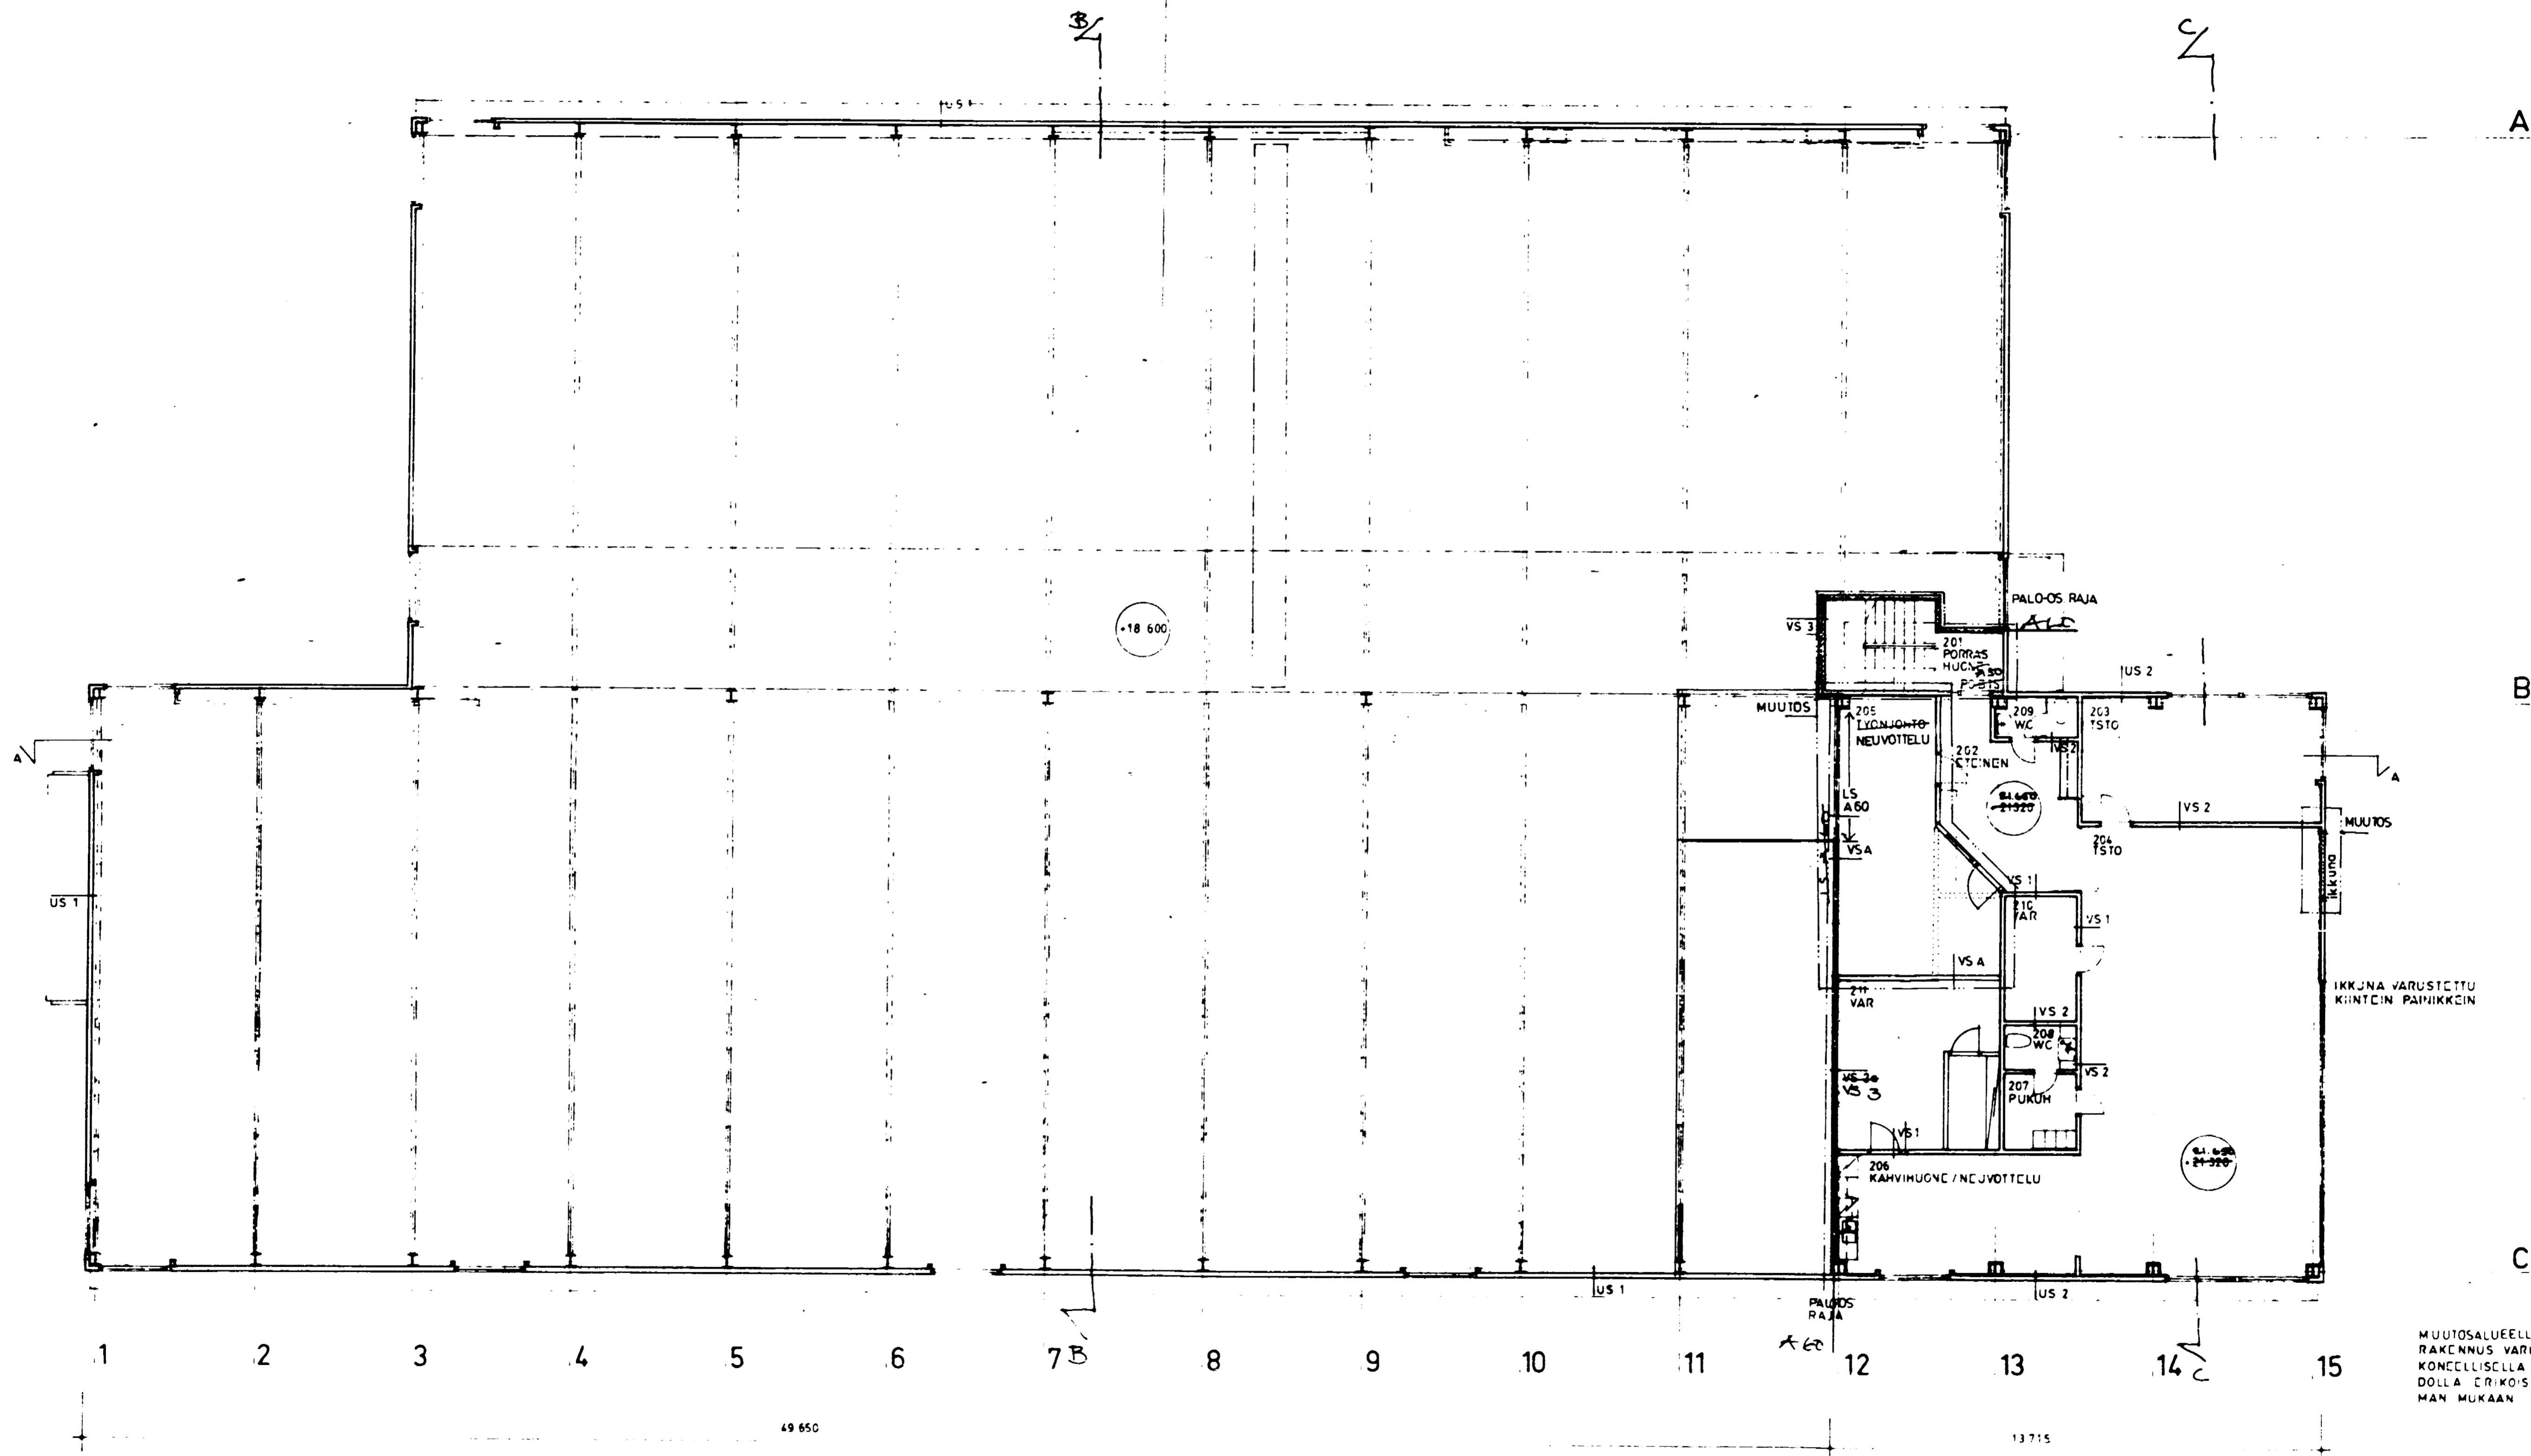

MUUTOSALUEELLA
 RAKENNUS VARUSTETAAN
 KONELLISELLA ILMANVAI-
 DOLLA, ERIKOISSUUNNITEL-
 MAN MUKAAN

Kantavien teräsrakenteiden suojaus
 kaksikerroksisella osalla linjoilla
 12, 13, 14 ja 15 2 x 13 mm kipsilevy

VS 4
 = 13 mm KIPSILEVY
 RUORUKO + MINERAALIVILLA
 = 13 mm KIPSILEVY



