

TUUSULA / HYRYLÄ 33029 VEISTOTILA 3:313

	VANHA OSA	LAAJ. 2001	YHT.
KERROSALA	5342 M2	2868 M2	8210 M2
HUONEISTOALA		2832 M2	
TILAVUUS	26050 M3	28130 M3	54180 M3

TONNIN SALLITTU RAKENNUSOIKEUS 8638 M2 ( KÄYTTÄMÄTTÄ JÄÄ 428 M2 )

LAAJENNUS 2001:  
 PALOLUOKKA P2  
 PALOVAARALLISUUSLUOKKA 1  
 SUOJAUSTASO 1

KIINTEISTÖN VÄESTÖNSUOJA VS-S1 / 45 M2 / 75 HENKILÖÄ ( 0.6 M2 / HLÖ )  
 TYÖNTEKIJÄMÄÄRÄ 30, LAAJENNUSKESKELÄ EI OLE VÄESTÖNSUOJAN LISÄRAKENTAMISEN TARVETTA

AUTOPIIKKOJA TONTILLA 26 AP  
 AUTOPIIKKATARVE 1 AP / 2 TYÖNTEKIJÄÄ, TYÖNTEKIJÄMÄÄRÄ 30 = AUTOPIIKKATARVE 15 AP, LAAJENNUSKESKELÄ EI OLE AUTOPIIKKOJEN LISÄRAKENTAMISEN TARVETTA

LAAJENNUS LIITETÄÄN OLEMASSAOLEVIIN LMS-, SADEVESI- JA JÄTEHUOLTOJÄRJESTELMIIN ERIKOISSUUNNITELMIEN MUKAAN


LAAJENNUS JA SIHIN KIINTEÄSTI LIITTYVÄT LAITTEET TEHDÄÄN SUOMEN RAK.MK :N MÄÄRÄYSTEN MUKAAN

TONNIN AJOVÄYLÄT JA PAIKOITUSALUEET OVAT ASFALTIIPINTAISIA

Liittyä Tuusulan ympäristö- ja rakennuslautakunnan tähän antamaan päätökseen  
 n:o 01-722  
 Tuusula 11.11.2001  
 pöytäkirjapöytäkirja  
*Jari Lappinen*

+0.000 = +57.801

K.O.SA	KORTTELI/TILA	TONNIT/RN	RAKENNUSLUVAN TUNNUS
HYRYLÄ	33029 VEISTOTILA	3:313	
RAKENNUSLOMPPU	LAAJENNUS		PIIRUSTUSLAJI PÄÄPIIRUSTUS JUOKS.No 1
RAKENNUSKOHTEN NIMI JA OSOITE	KIINTEISTÖ OY HYRYLÄN VEISTOTILA		PIIRUSTUKSEN SISÄLTÖ ASEMPIIRROS MITTAKAAVAT 1:500
KONETIE 8 00430 TUUSULA			
TERÄSELEMENTTI OY	ARK	012074	PIIR.No 1101
Marjamäentie 262, FIN-37550 LEMMÄLÄ puh. 03-2536200	Järk. 03-3877122	PÄIVÄYS 05.07.2001	YHT.HENK. JPR
J-P Rynnänen, RA			

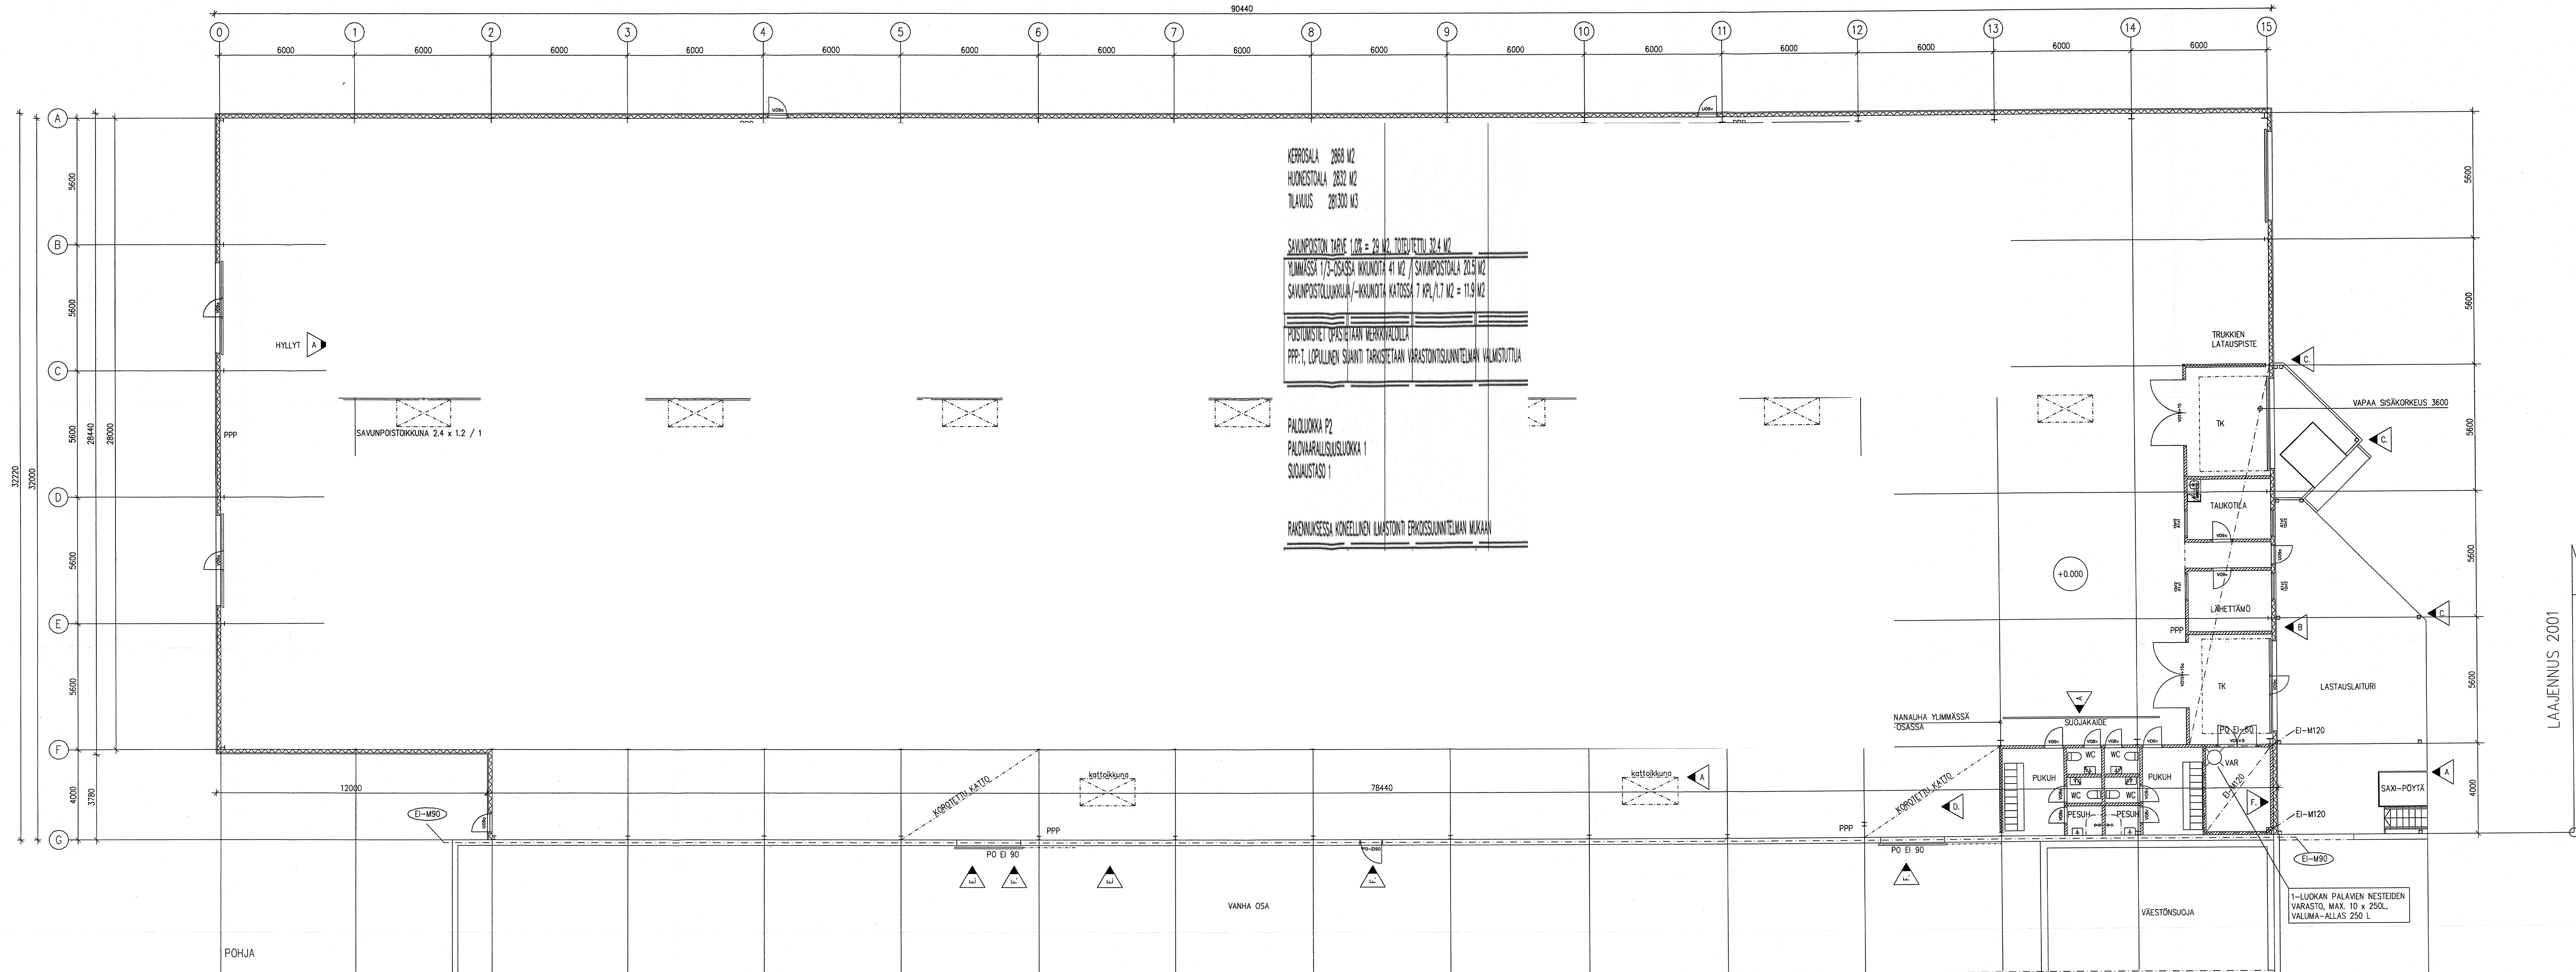

HUOM! RISTIKOIDEN ALAPUOLEN (+8.000) OLTAVA VAPAA KAIKISTA LVIS-ASENNUKSISTA

LASTAUSLAITURI JA -TILAT 15.07.2001

TUUSULAN KUNTA  
26-01-2002  
Kalle Nuutila  
Pääsuunnittelija


MUUTOS F. 15.11.01  
MUUTOS E. 05.11.01

KESÄ	KORTTELI/PLA	TONTTI/PIN	RAKENNUSLUVAN NIMUS	01-422
HYRYLÄ	33029 VEISTOTILA	3.313		
RAKENNUSMERKINTÄ			RAKENNUSLUOKKA	2
LAAJENNUS			PIIRUSTUS	2
ERIKSENKORTTEIN NIMINÄ OSA			PIIRUSTUKSEN SKALA	MITTAKAAVA
KIINTEISTÖ OY HYRYLÄN VEISTOTILA			POHJA	1:100
KONEITTE 8				
00430 TUUSULA				
TERÄSELEMENTTI OY	SAIKKA	TID No	PIR No	MERKIS
Morjontie 262, FIN-37550 LEMPÄÄLÄ	ARK	012074	1102	A.08.08.01
puh. 03-2536200 fax. 03-3677122				B.22.08.01
J-P Rynnänen, RA				C.10.09.01
				D.22.10.01

22-01-2002

2002

+0.000 = +57.800

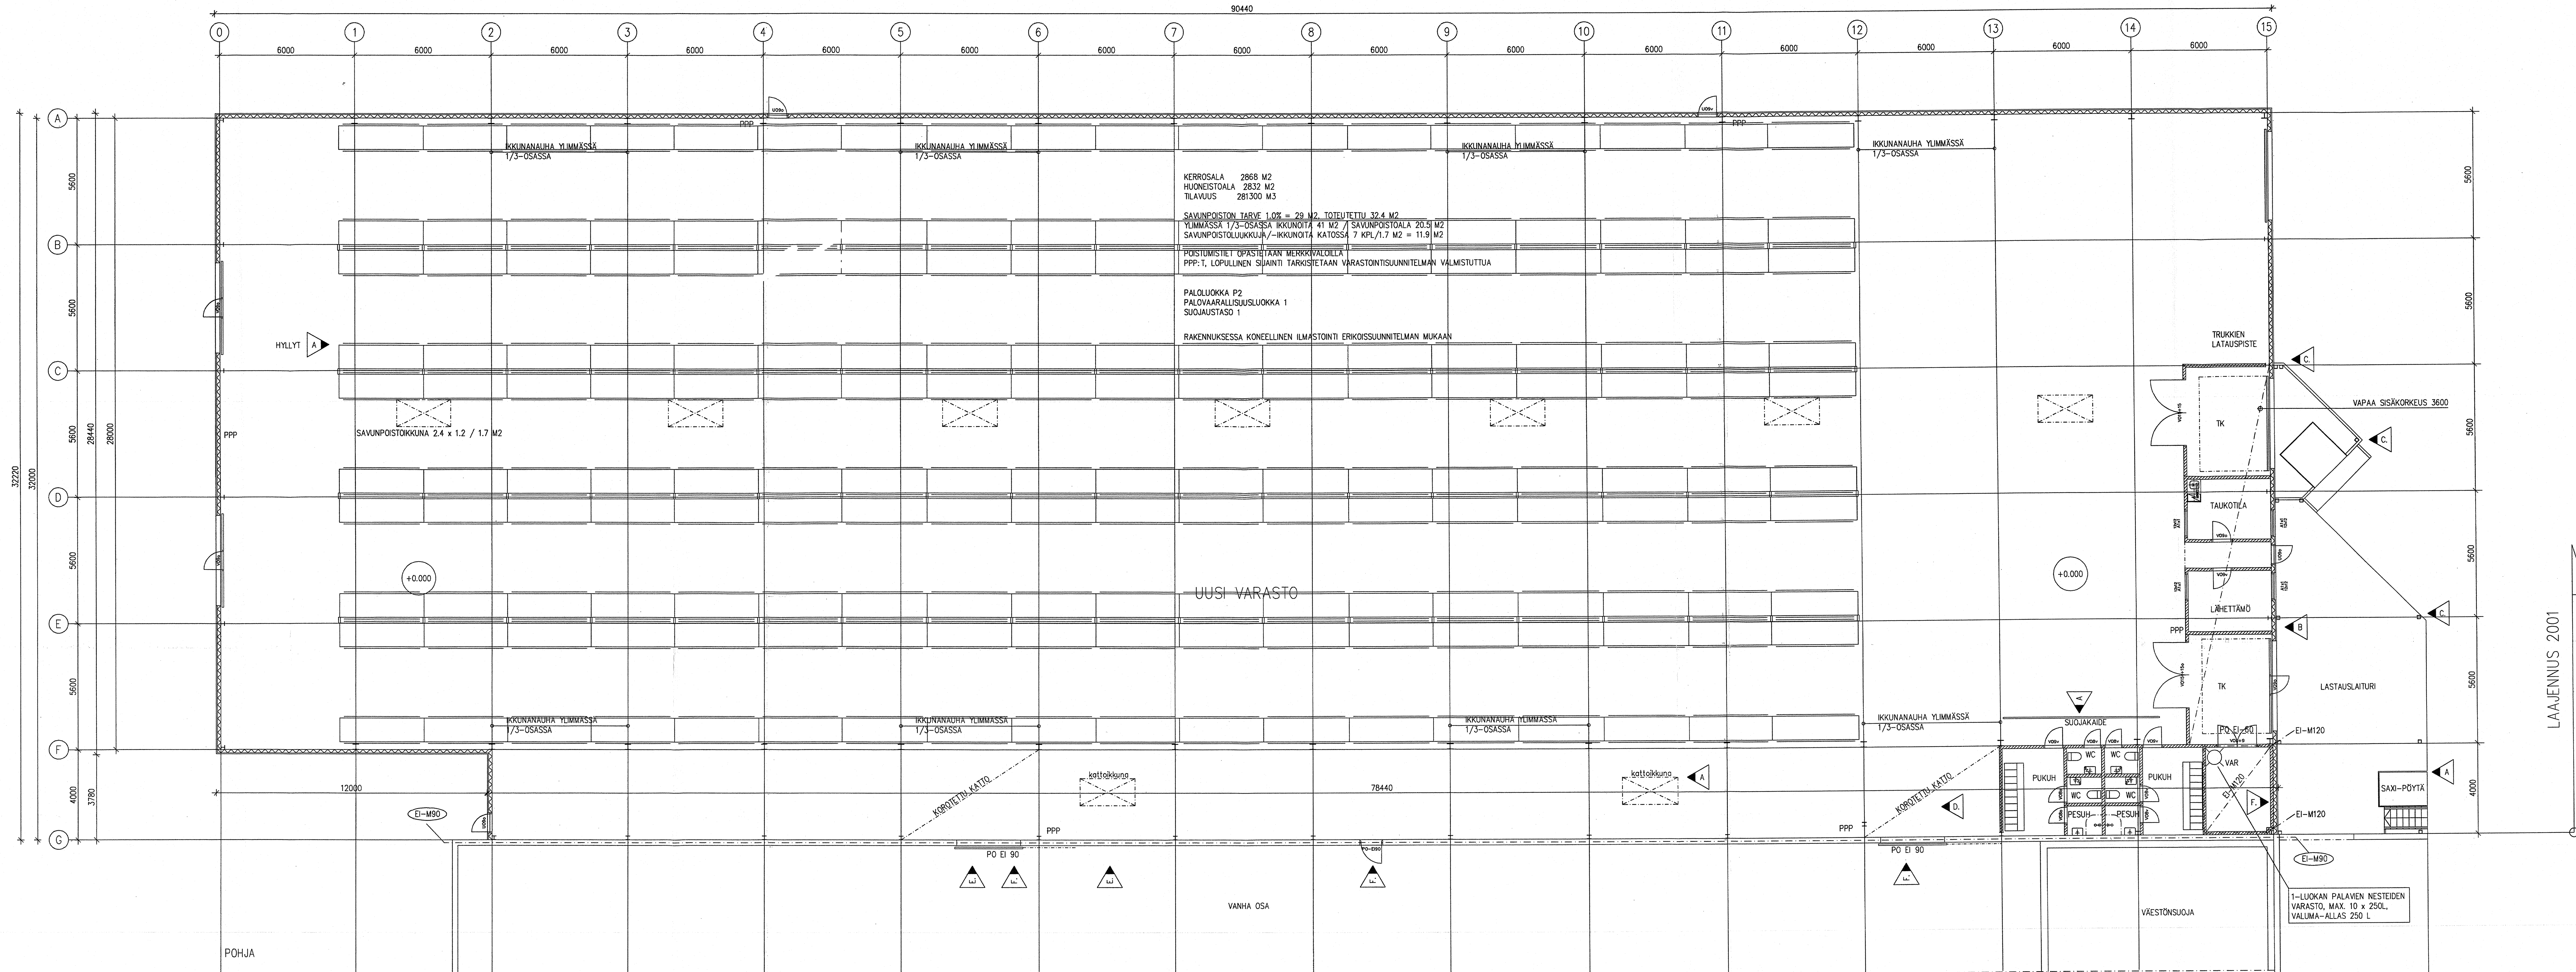

HUOM! RISTIKOIDEN ALAPUOLEN (+8.000) OLTAVA VAPAA KAIKISTA LVIS-ASENNUKSISTA

LASTAUSLAITURI JA -TILAT 15.07.2001

TUUSULAN KUNTA  
26-01-2002  
Kalle Nuutila  
Pääsuunnittelija

MUUTOS F. 15.11.01  
MUUTOS E. 05.11.01

KESÄ	KORTTELIN/ALUE	33029 VEISTOTILA	TIHTI/ALUE	3.313	RAKENNUSLUKUN NIMIKKO	01-422
RAKENNUSMERKINTÄ	LAAJENNUS	2	RAKENNUSLUKUN NIMIKKO	01-422	JOKO	2
RAKENNUSMERKINTÄ	LAAJENNUS	2	RAKENNUSLUKUN NIMIKKO	01-422	JOKO	2
TERÄSELEMENTTI OY	ARK	012074	1102	A.08.08.01
Morjontie 262, FIN-37550 LEMPÄÄLÄ				B.22.08.01
puh. 03-2536200 fax. 03-3677122				C.10.09.01
J-P Rynnänen, RA				D.22.10.01

22-01-2002

+0.000 = +57.800