


Pohjapiirustus I

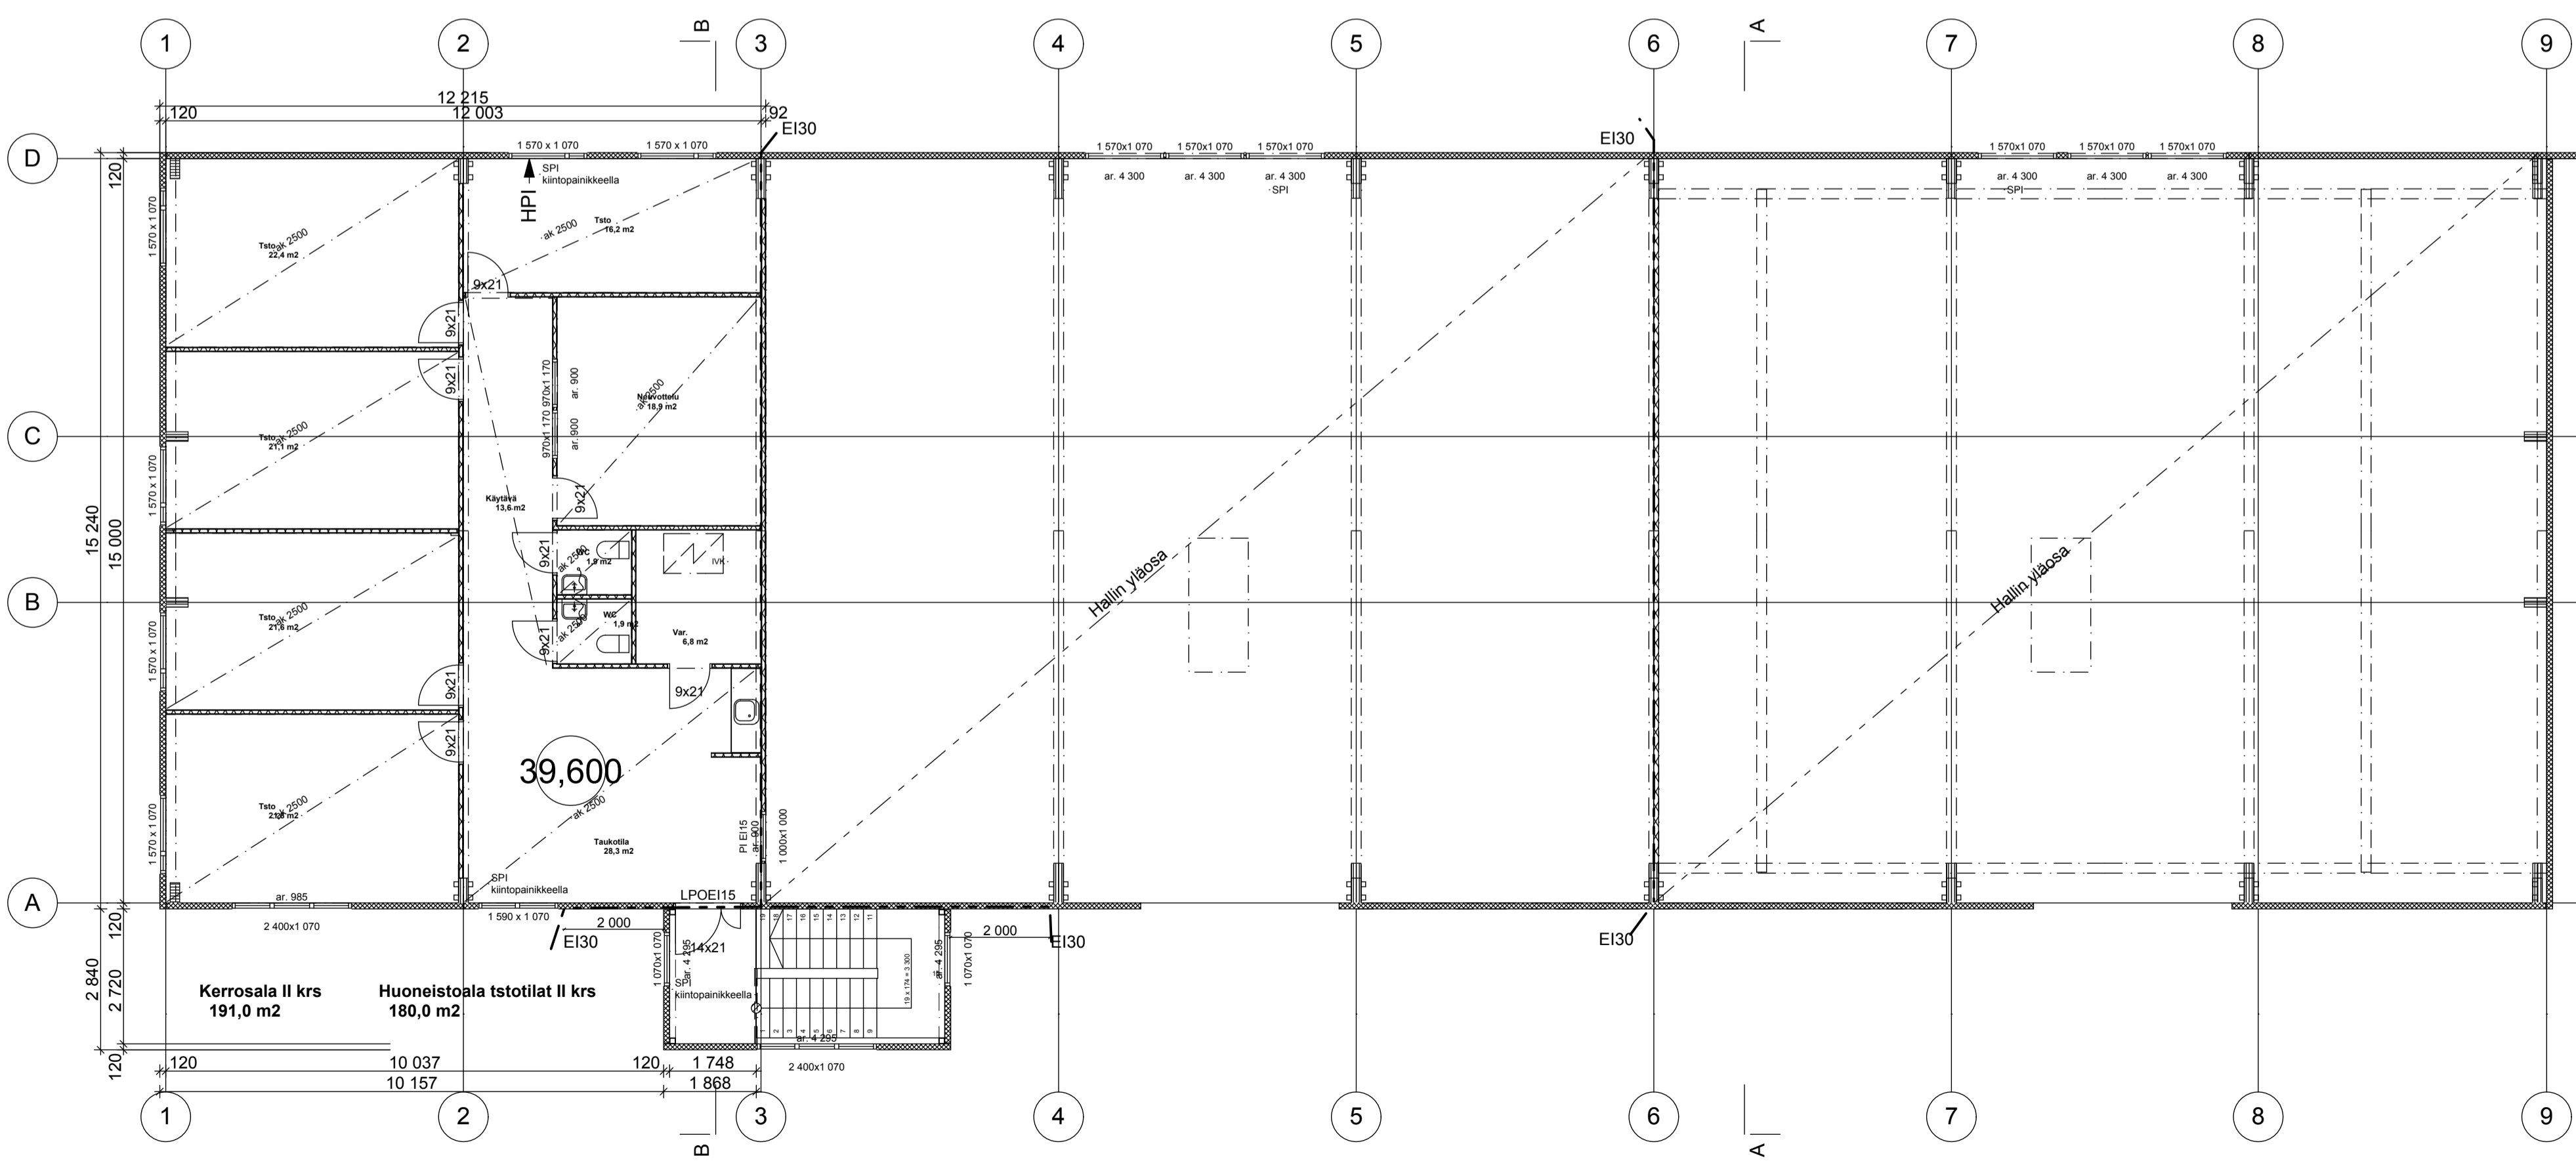

Pohjapiirustus II

1:100

A 6.5.2014 LH Lämmönsiirrin ja spk sijaintimuutos

ETRS- GK25, N2000

Kassa/Kyliä	Kortit/Tiä	Torhti/Rn:o	Viranomaisen arkistointimerkintöjä varten
MIKKOLA 82	12	3	Juoks.n:o
Rakennusomienpide			Piirustuslaji
Uudisrakennus			Mittakaava
Rakennuskohteen nimi ja osoite			1:100
Suomen rakenne vahvistus Oy			Pohjapiirustukset
Uranuskenuja 1b			
01480 VANTAA			
Suunnittelijan nimi, pätevyys ja allekirjoitus			Suunnitelmaa, työn numero ja piirustuksen numero sekä tiedostonimi
Lassi Hintikka ra			Muutos
RKL Koivukoski OY			
Äyriö 12 B 01510 VANTAA lassi.hintikka@koivukoski.fi	17.2.2014	ARK / 102	A