



Vaakatie 7, 00440 Helsinki

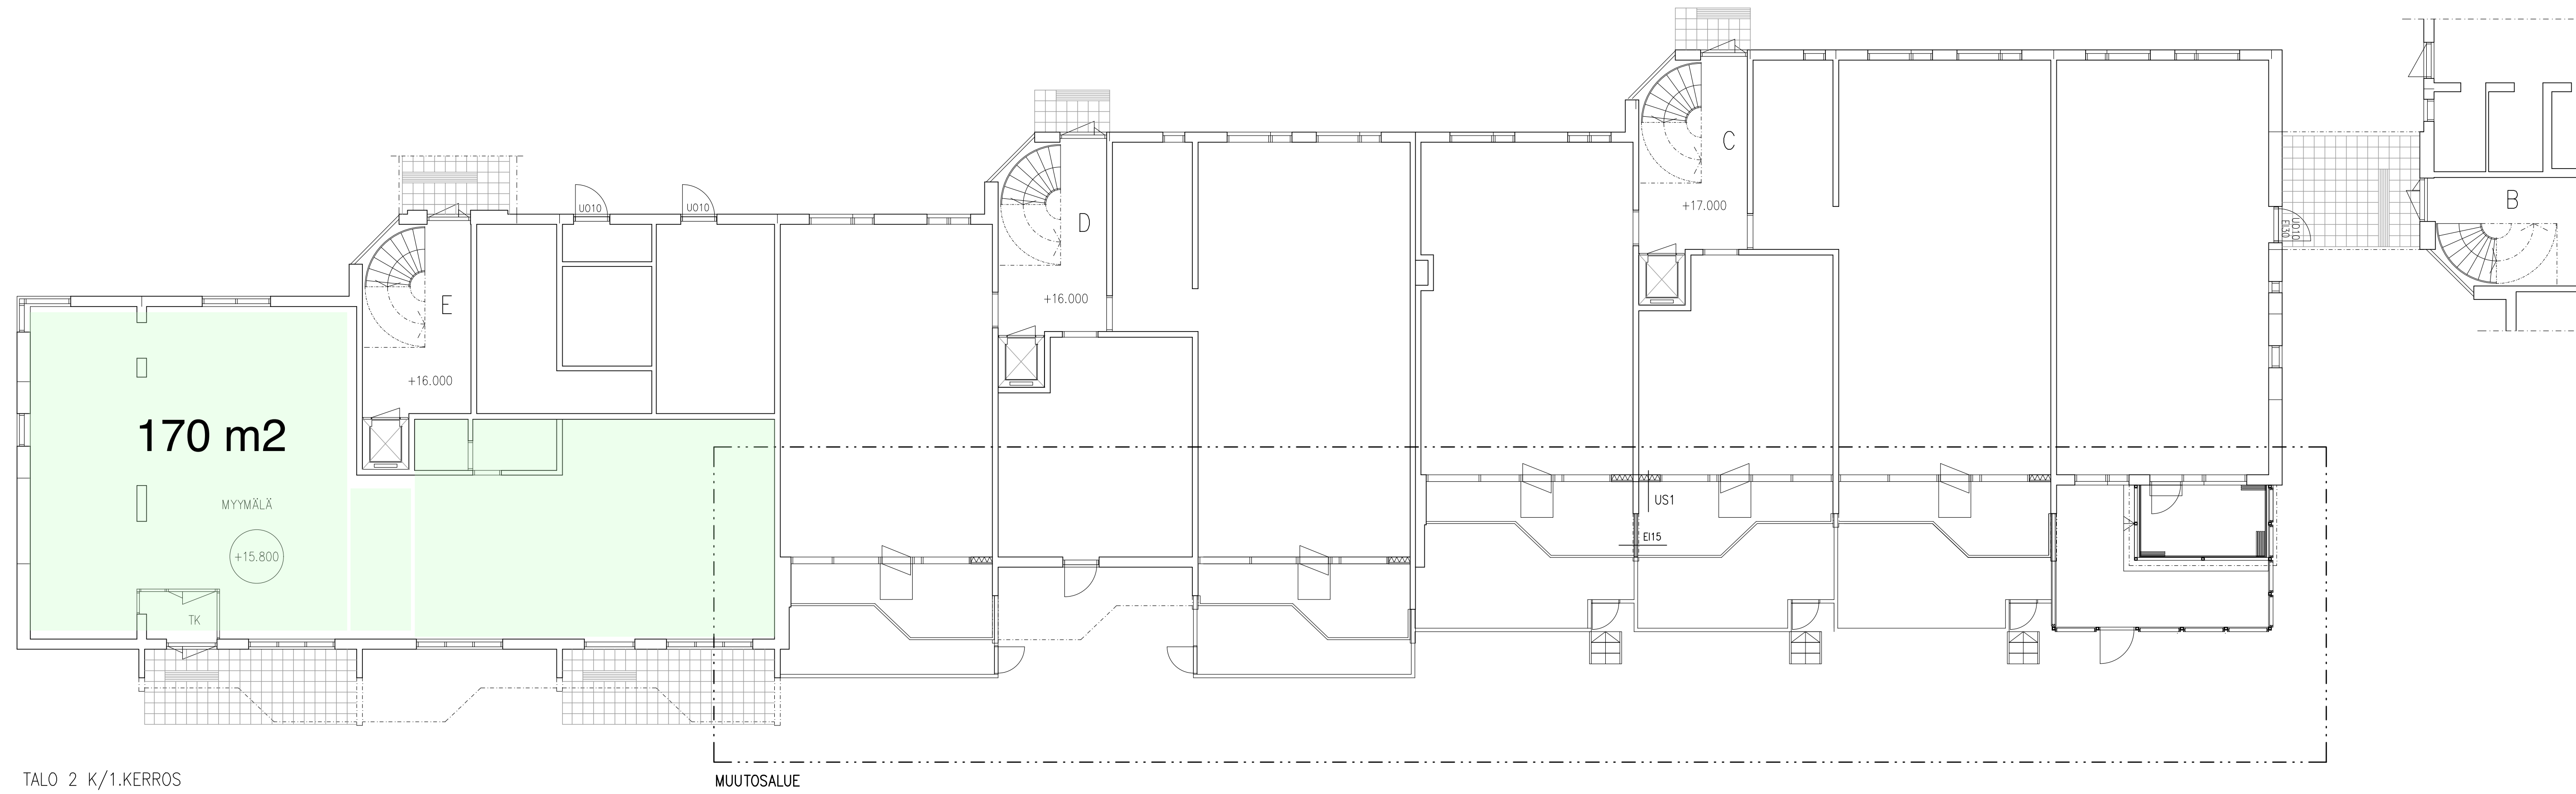

TALO 2 K/1.KERROS

MUUTOSALUE

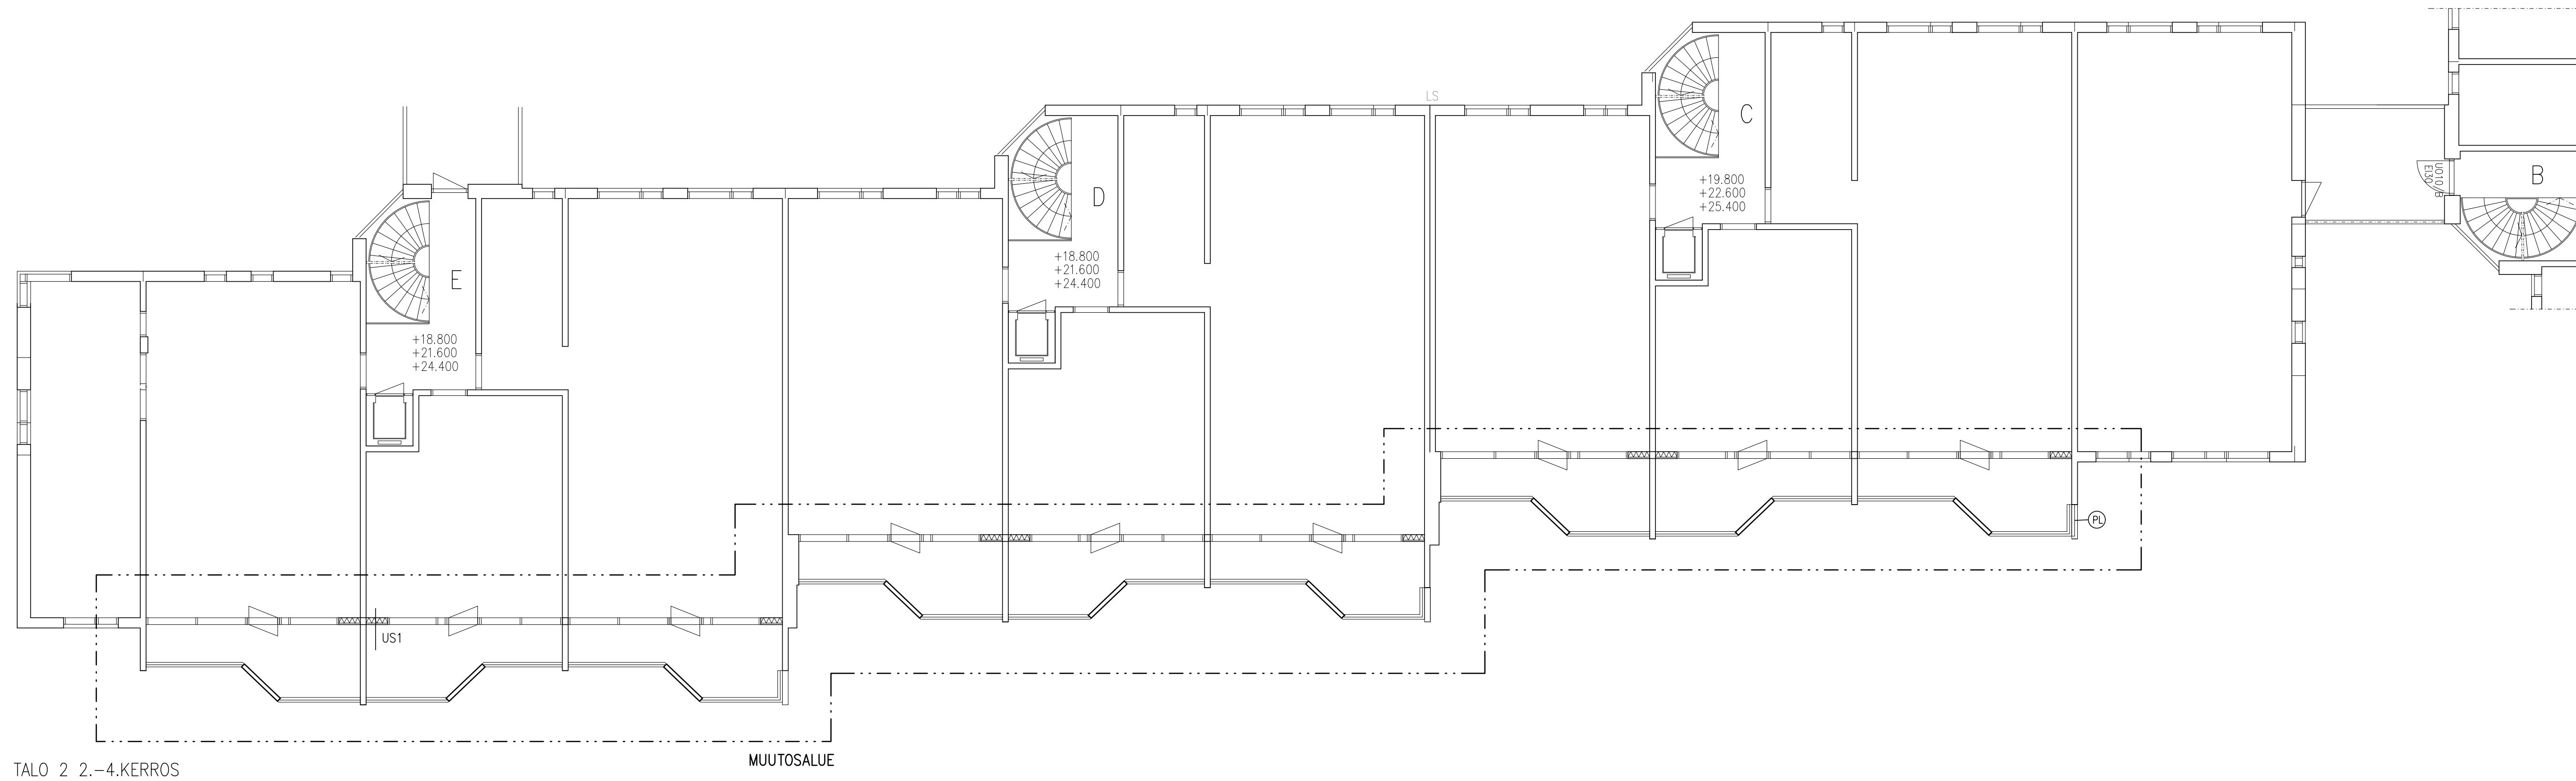


TALO 2 2.-4.KERROS

MUUTOSALUE

- MUUTOKSET 2020**
- TERÄSRUNKOSET, LAITAVERHOILLUT PARVEKKAITEET UUSITTAAN LASI-ALUMINIRAKENTEISINA
 - PARVEKKEIDEN LASKUKSET UUSITTAAN YHTENÄISÄNSÄ
 - PARVEKKEIDEN TILIAATTOVERHOITU NÄKOSUUNNAKSENA UUSITTAAN TILIAATTOVERHOITUNA TERÄSRUNKOISENA SEINÄNÄ
 - PARVEKKEIDEN PUURAKENTEINEN TAUSTASEINÄ ERISTEINEN UUSITTAAN (US1)
 - TALO 4, ETELÄSIVUN 4.KERROKSEN TIILIVERHOITU ELEMENTIN ULKOKÖYRI PURETaan, ERISTEET UUSITTAAN JA ULKOKÖYRI KORVATAAN TUULETTUVALLA TILIAATTOVERHOUKSELLA (US2)
 - MAINTASOISSA OLEVAT PUURAKENTEET PIIH-KOAT UUSITTAAN, MAINTASOTERRASSIT LASITETAAN NIILTÄ OSIN KUIN NIIDEN YLÄPUOLELLE PARVEKKE. KATTAMATTOMAT TERRASSIT KATETAAN OSIN JA KATETTU OSA LASITETAAN
 - PL= PALOLASI ASENNETAAN BETONIPILLEN AUKKOOON, TALO 1 JA 2

US 1 VANHA	US 1 UUSI
16MM JULKISIVUPANEELI	21MM JULKISIVUPANEELI
16MM ILMARAKO	25MM ILMARAKO
3MM TUULENSUOJA	8MM TUULENSUOJA
145MM 2X75MM MINERAALIVILLA	100MM MINERAALIVILLA
145X50 K6500 KOOLAUS	50MM UREJANKELEY
12MM LASTULEVY	12MM LASTULEVY (VANHA)

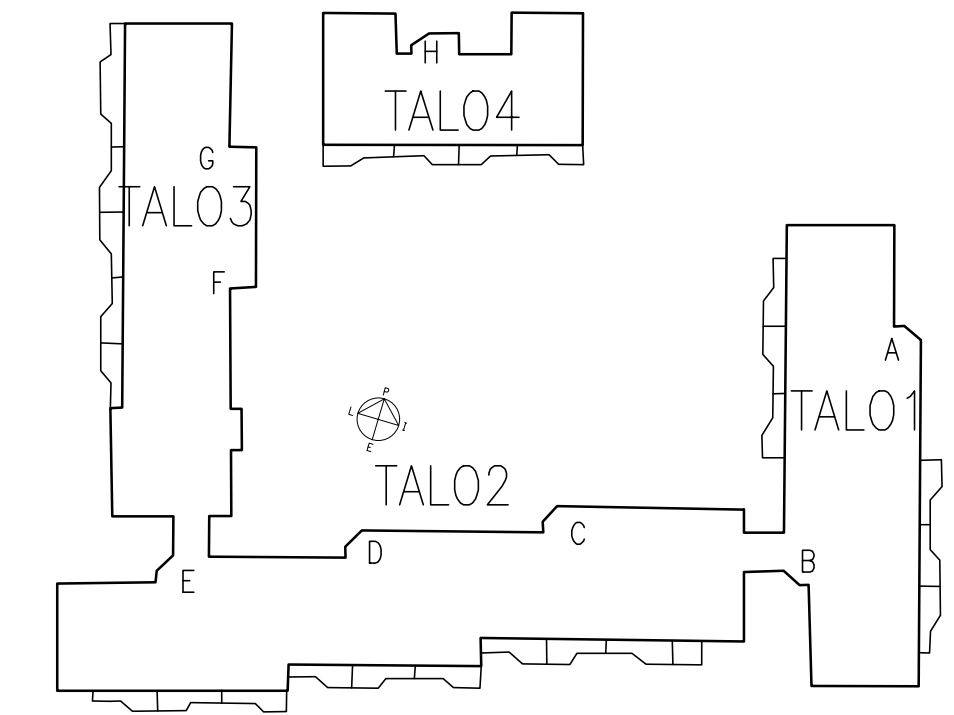

Hyväksytty 23.03.2021 § 192
Lupatunnus 29-0689-21-D
Helsinki - Rakennusvalvonta
www.lupapiste.fi

Kaupunginosa/Kylä 29	Korttel/Tila 29167	Tontti/Rovi 1	Lupatunnus/Viranomaisen arkiatomerkitöji varten SI-tunnus
Rakennuksen numero/Rakennustunnus/Kimiteistötunnus 6374	Rakennustoimenpide MUUTOS		Piirustustaji PÄÄPIIRUSTUS
Rakennuskohteen nimi ja osoite AS OY VAAKATIE 7 00440 HELSINKI	Rakennuksen sisältö POHJAPIIRUSTUS TALO 2		Juoks. nro 3 Mittakaava 1:100
Suunnittelujä ARK		Piirustusno 03	Muutos
Suomen Talokeskus Oy Mannerheimintie 113, 00280 Helsinki Puh. 09 7251 5500 www.talokeskus.fi		Avustava suunnittelija JANI PANTZAR ARKKITEHTI SAFA	Vastaava suunnittelija Päivöys 01.10.2020