


Takomontie

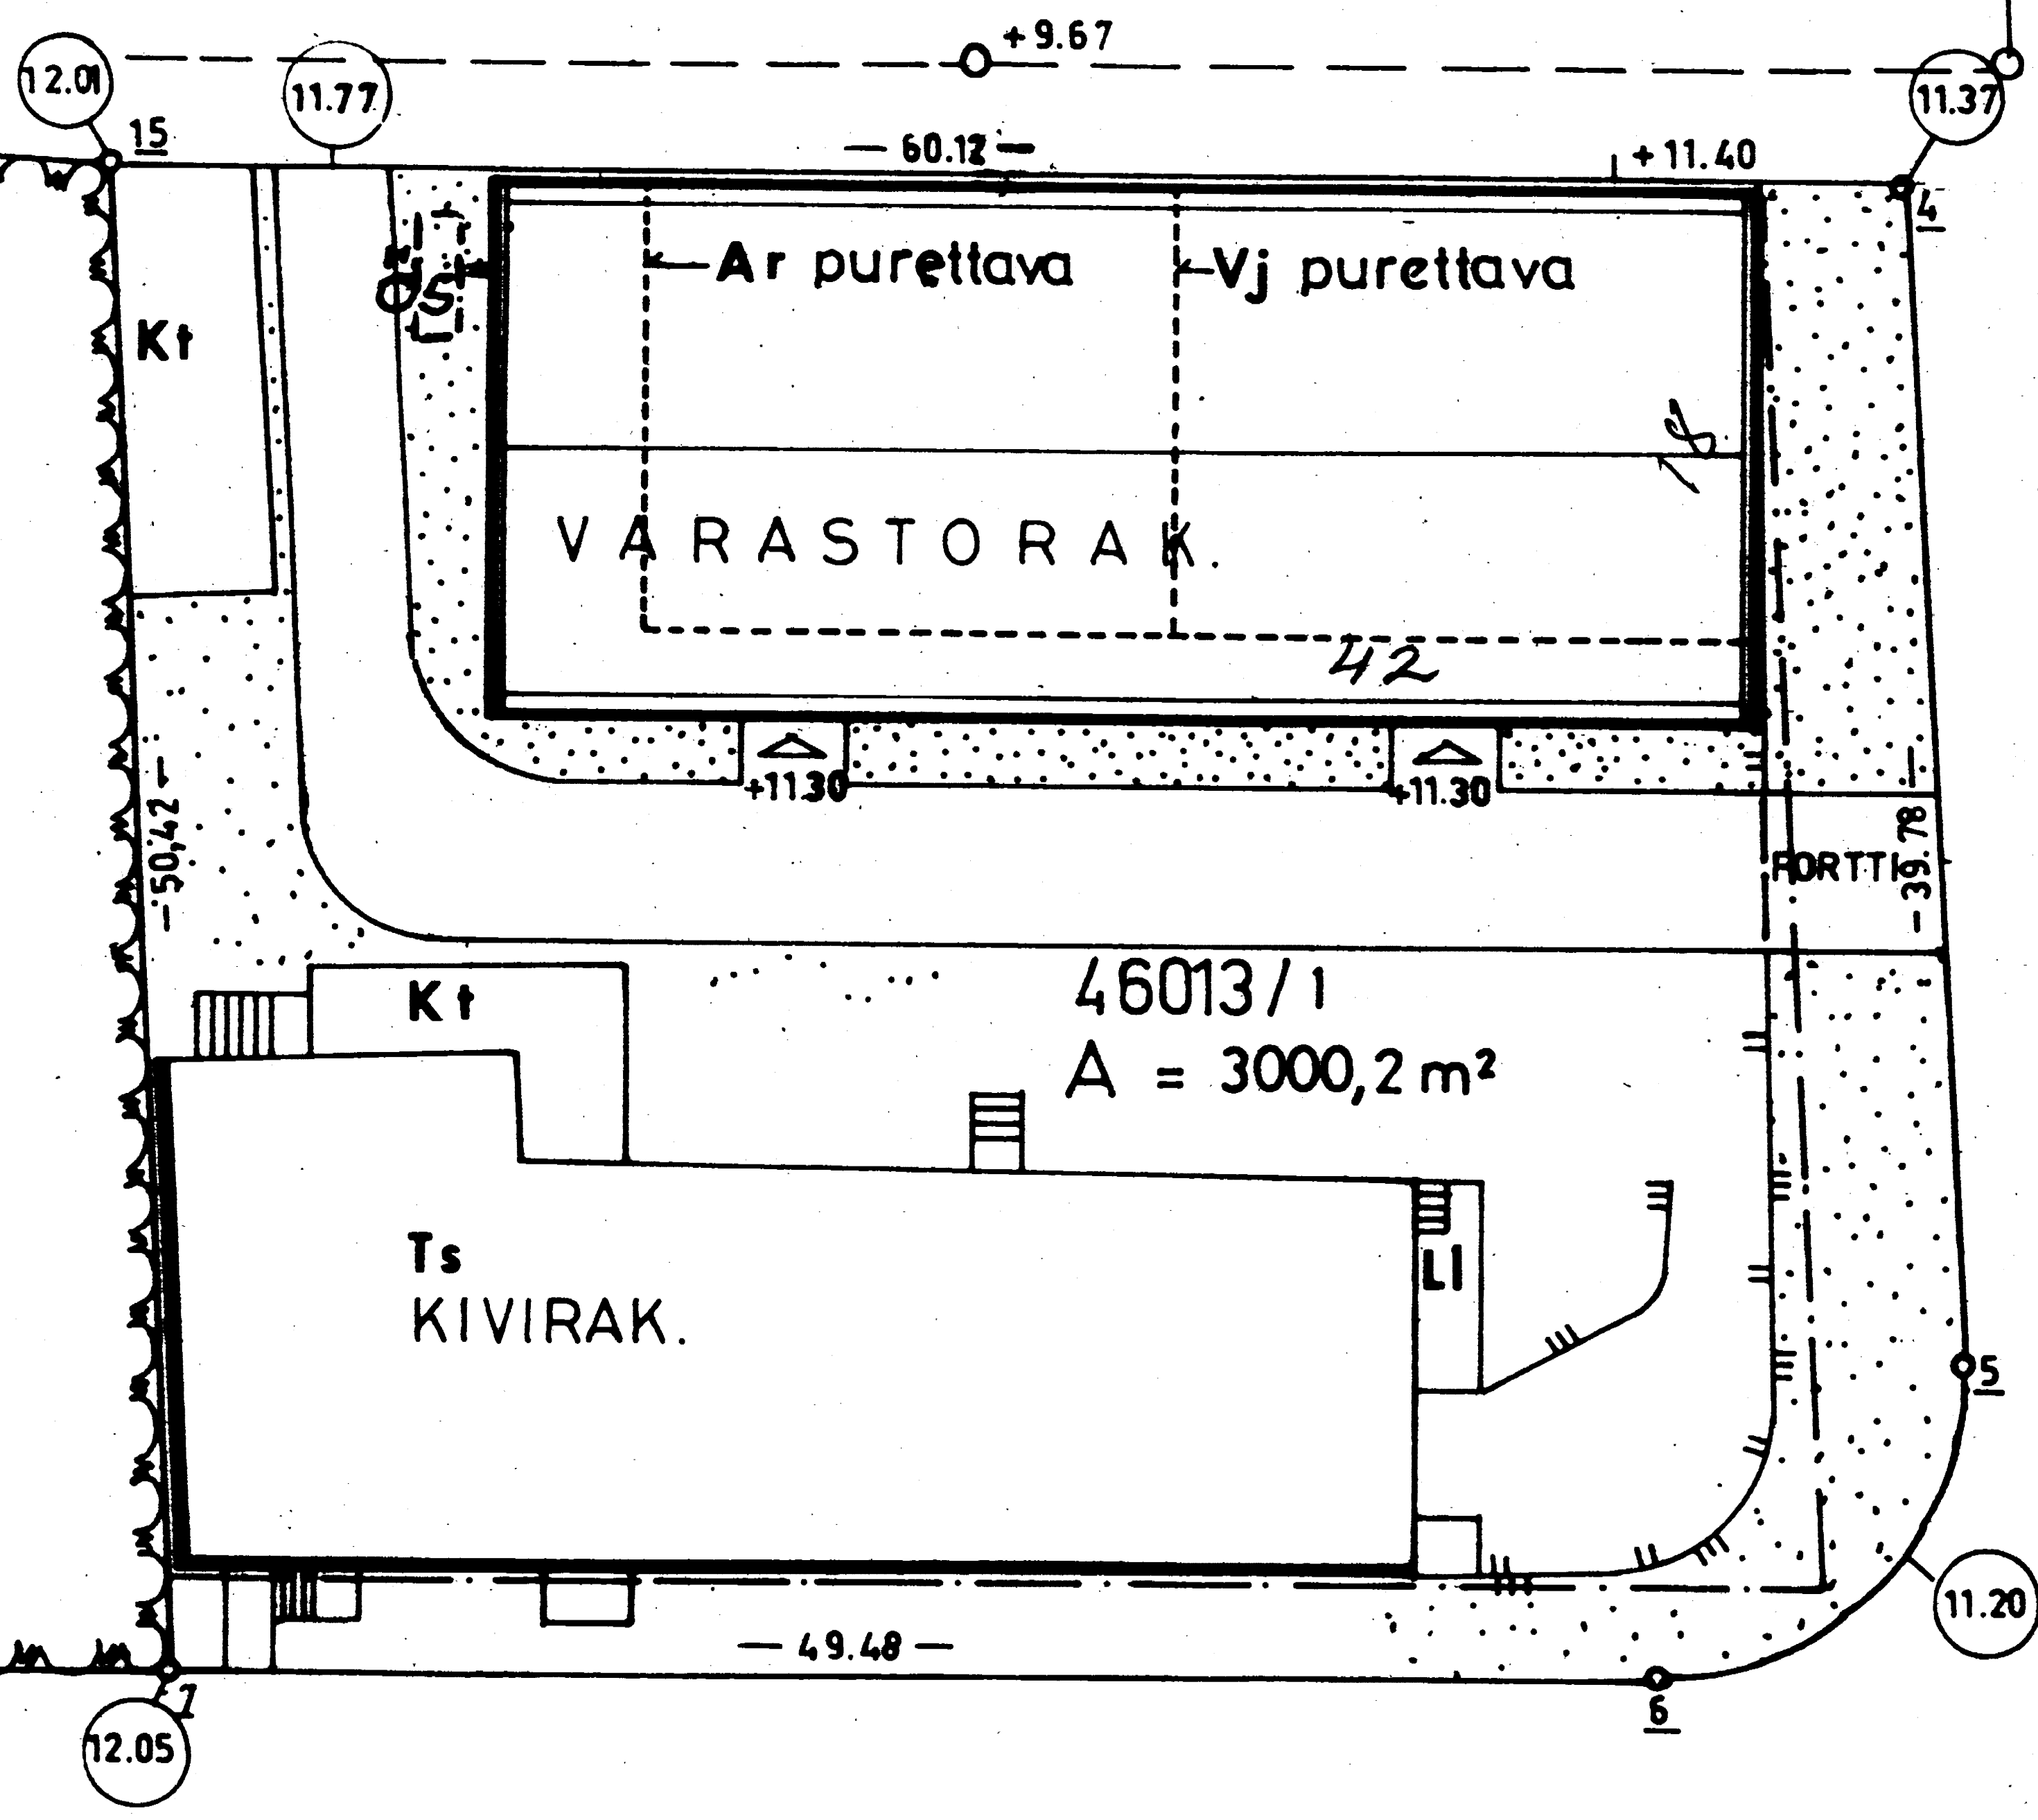

Ar purettava Vj purettava

VARASTORAK.

Ts
KIVIRAK.


46013/1
A = 3000,2 m²


Valimontie

TK

Kornetintie

A

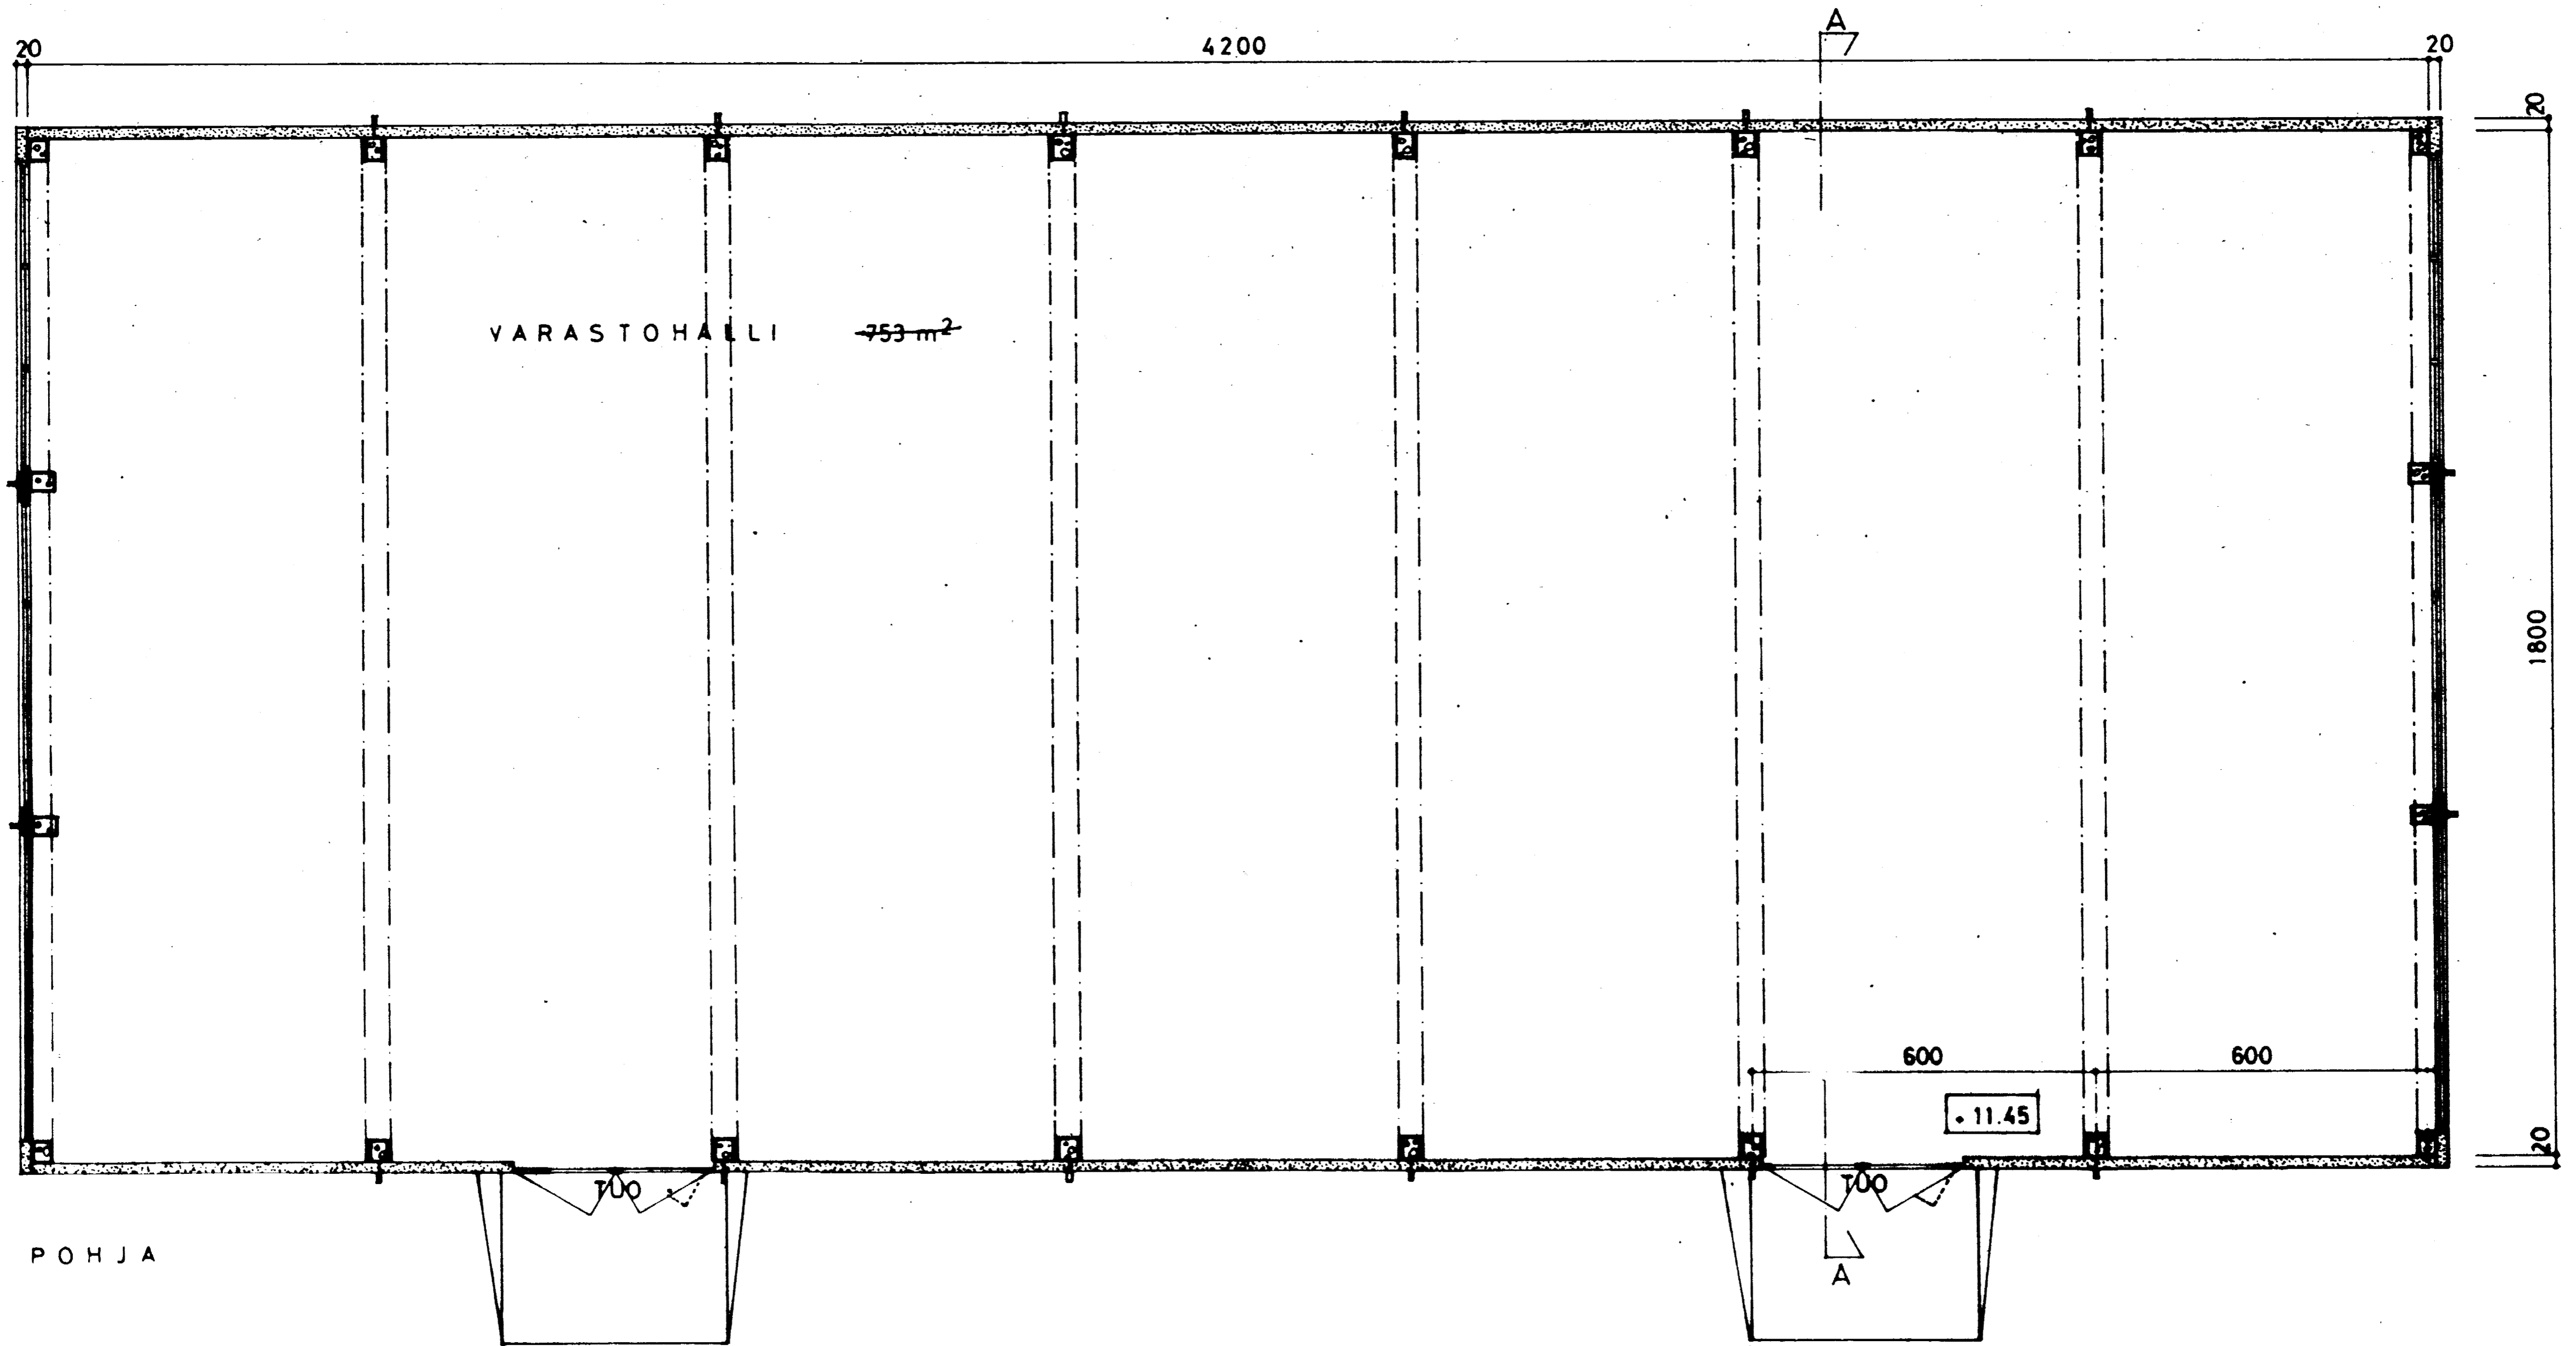

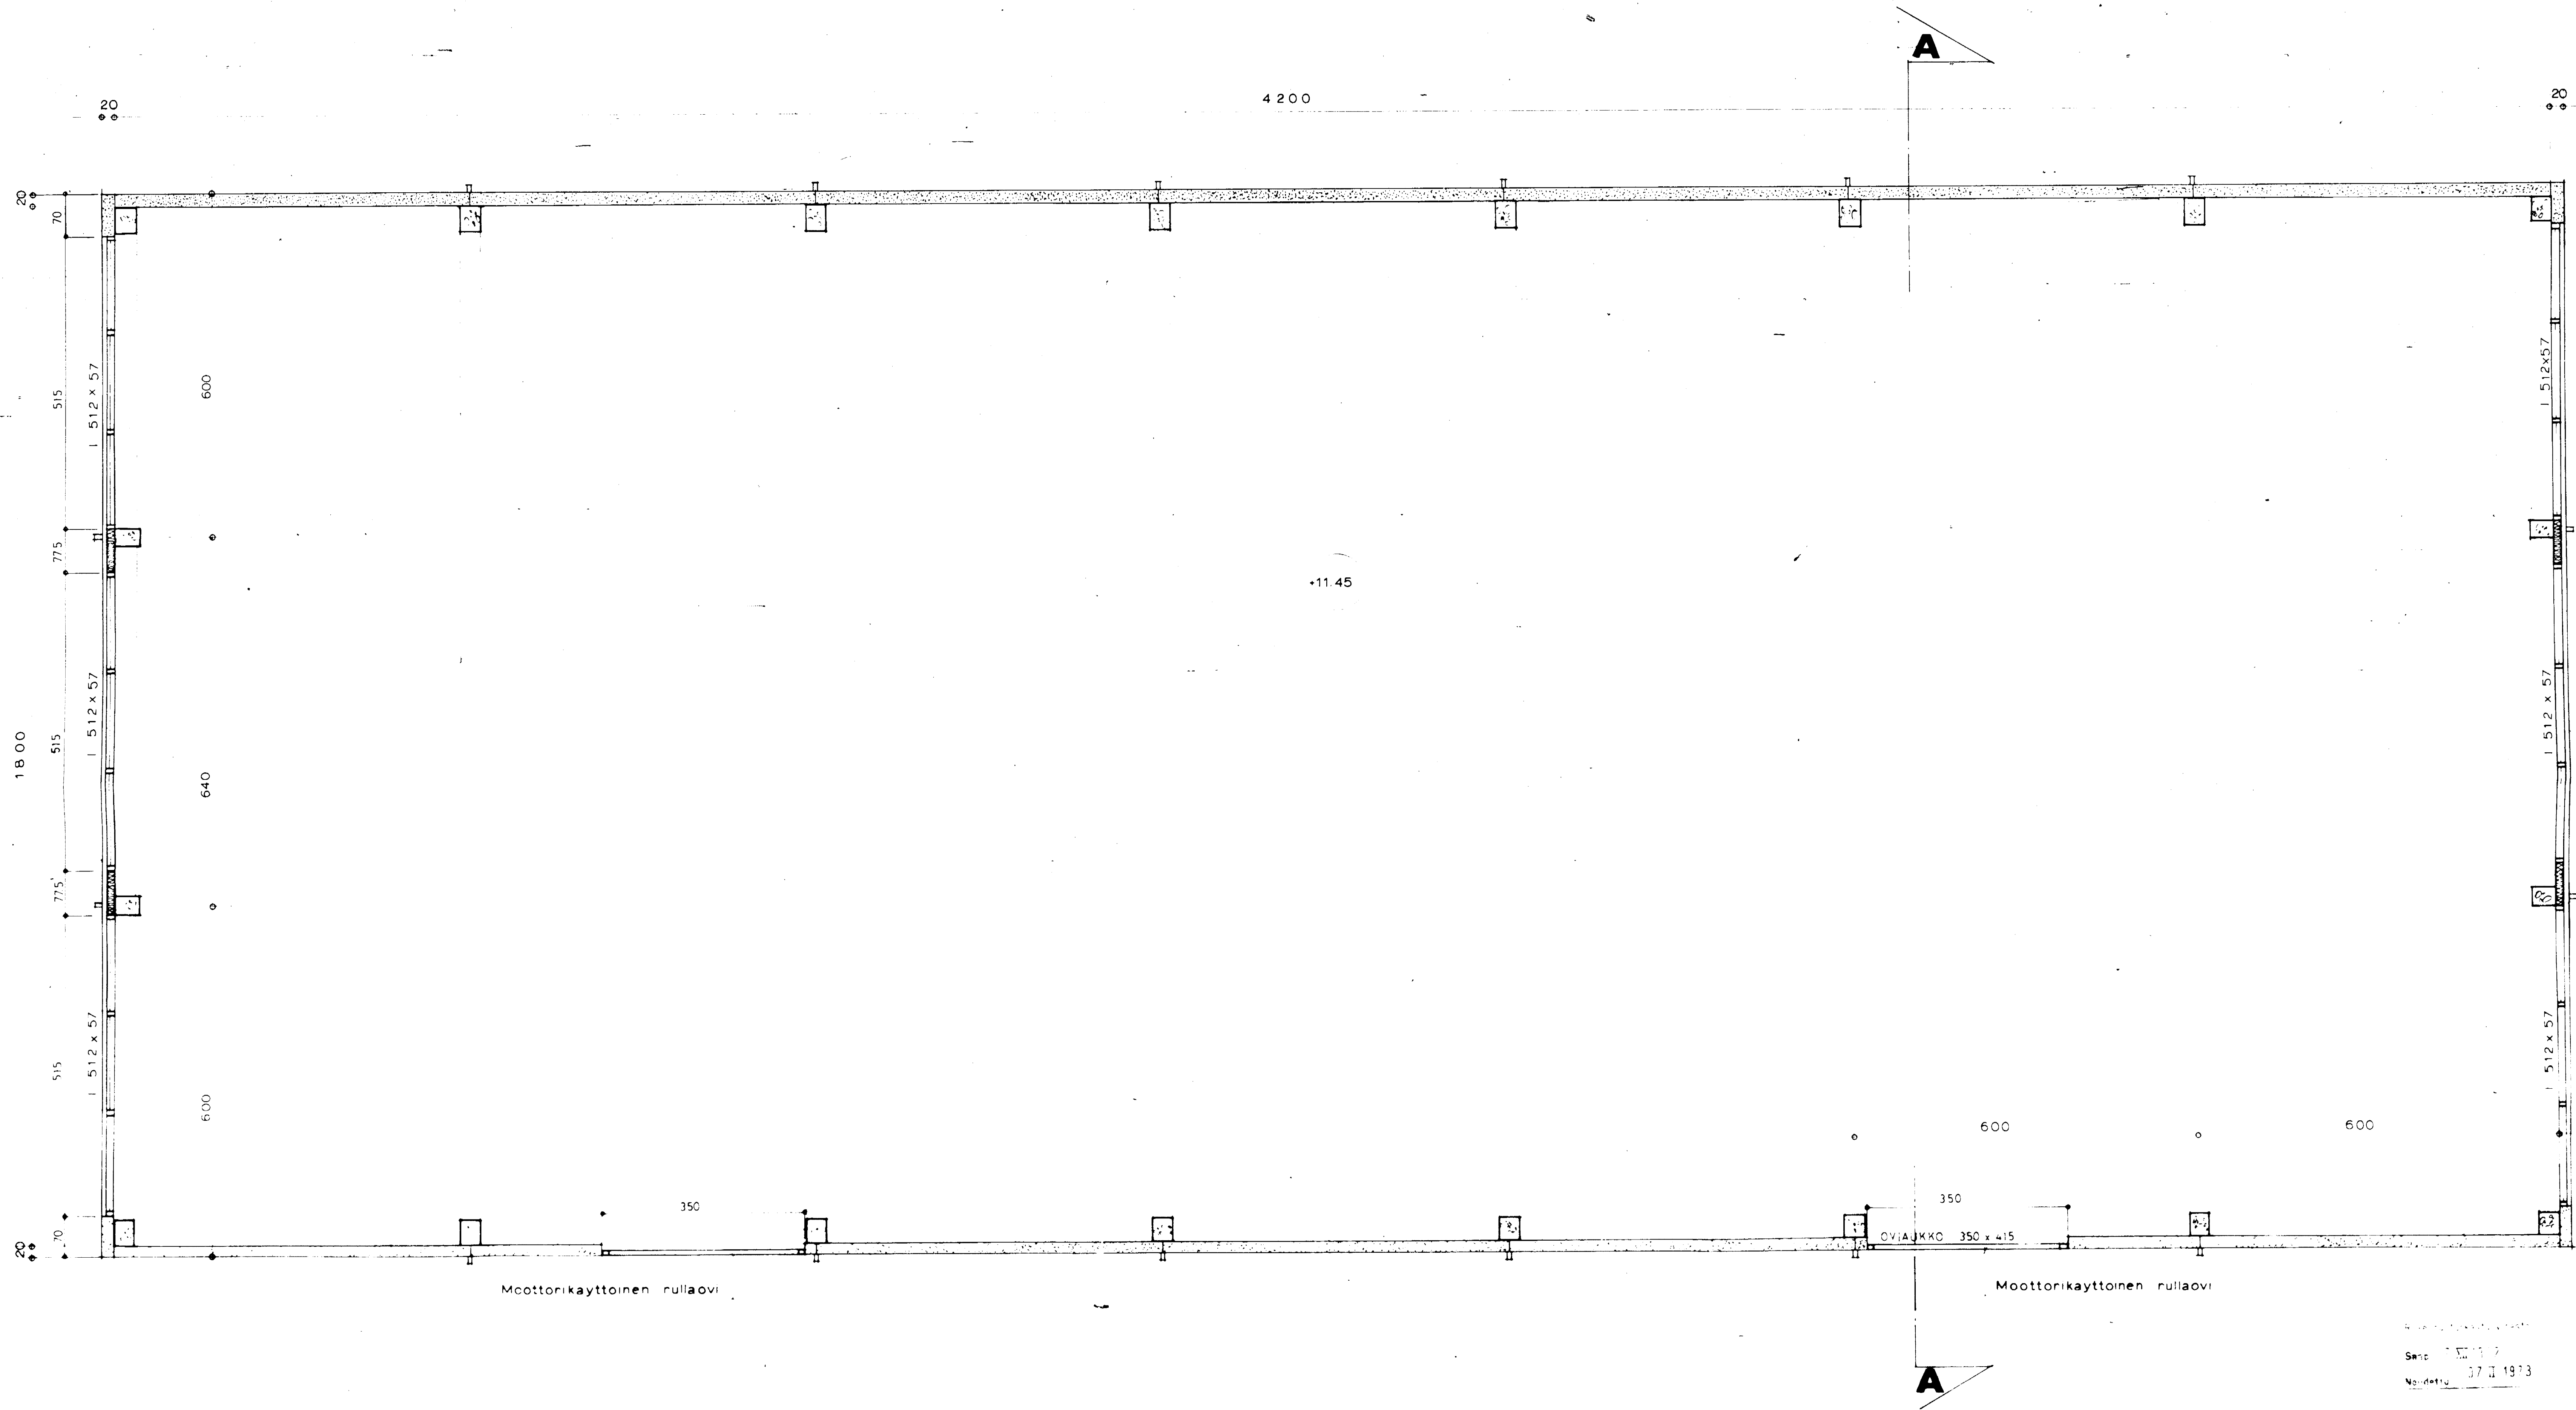

Rakennusluottamuslaitos oy
 No 46 2534-A 72
 12-72
Ala

73/044607
 NO *T 098* RUSTUS
 HELSINKI KORTTELI NO *46013*
 VALIMONTIE *4* KATU
Ala

Sarja
 N:o 1
 Naudettu 17 II 1973

H K I 37 P I T A M A K I
 KORTTELI 46013 TONTTI 1
 KIINTEISTO OY VALIMONTIE 4 VARASTORAKENNUS
 POHJA PIIRI N:o 4
 TYÖPIIRUSTUS MITTAKAAVA 1/50
 SAKARI MURAJA ARKKIT HKI HELSINKI 27 II 1972
Sakari & Muraja

+19.85

+19.25

+12.00

+11.45

1:16

2-KERT. HUOPA

650

415

STYROX 5 cm

Rakennustarkastusvirasto on hyväksynyt tämän piirustuksen luvan
 N:o 46-2534-A-72
 mukaisilta osin 11.12.1972.
Esko Rönkä

7/2-73

73/044608

N:o	1150	PIIRUSTUS
HELSINKI, KORTTELI N:o	46013	
TONTTI N:o	1	KATU
<i>Valimontie 4</i>		
<i>Leikkaus A-A</i>		

Rakennustarkastusvirasto

Saap. -7. XII 1972

Noudettu 07. II. 1973

LEIKKAUS A - A

HKI 37. PITÄJÄNMÄKI	
KORTTELI 46013 TONTTI 1.	
KIINT. OY VALIMONTIE 4. VARASTORAKENNUS	
LEIKKAUS A - A	PIIR. No 5
TYÖPIIRUSTUS	MITTAKAAVA 1/50
SAKARI MURAJA ARKKIT. HKI	HELSINKI 27.11.1972

Sakari Muraja