


Vantaa Vantaanpuistontie 29 kellarin jakopohjat

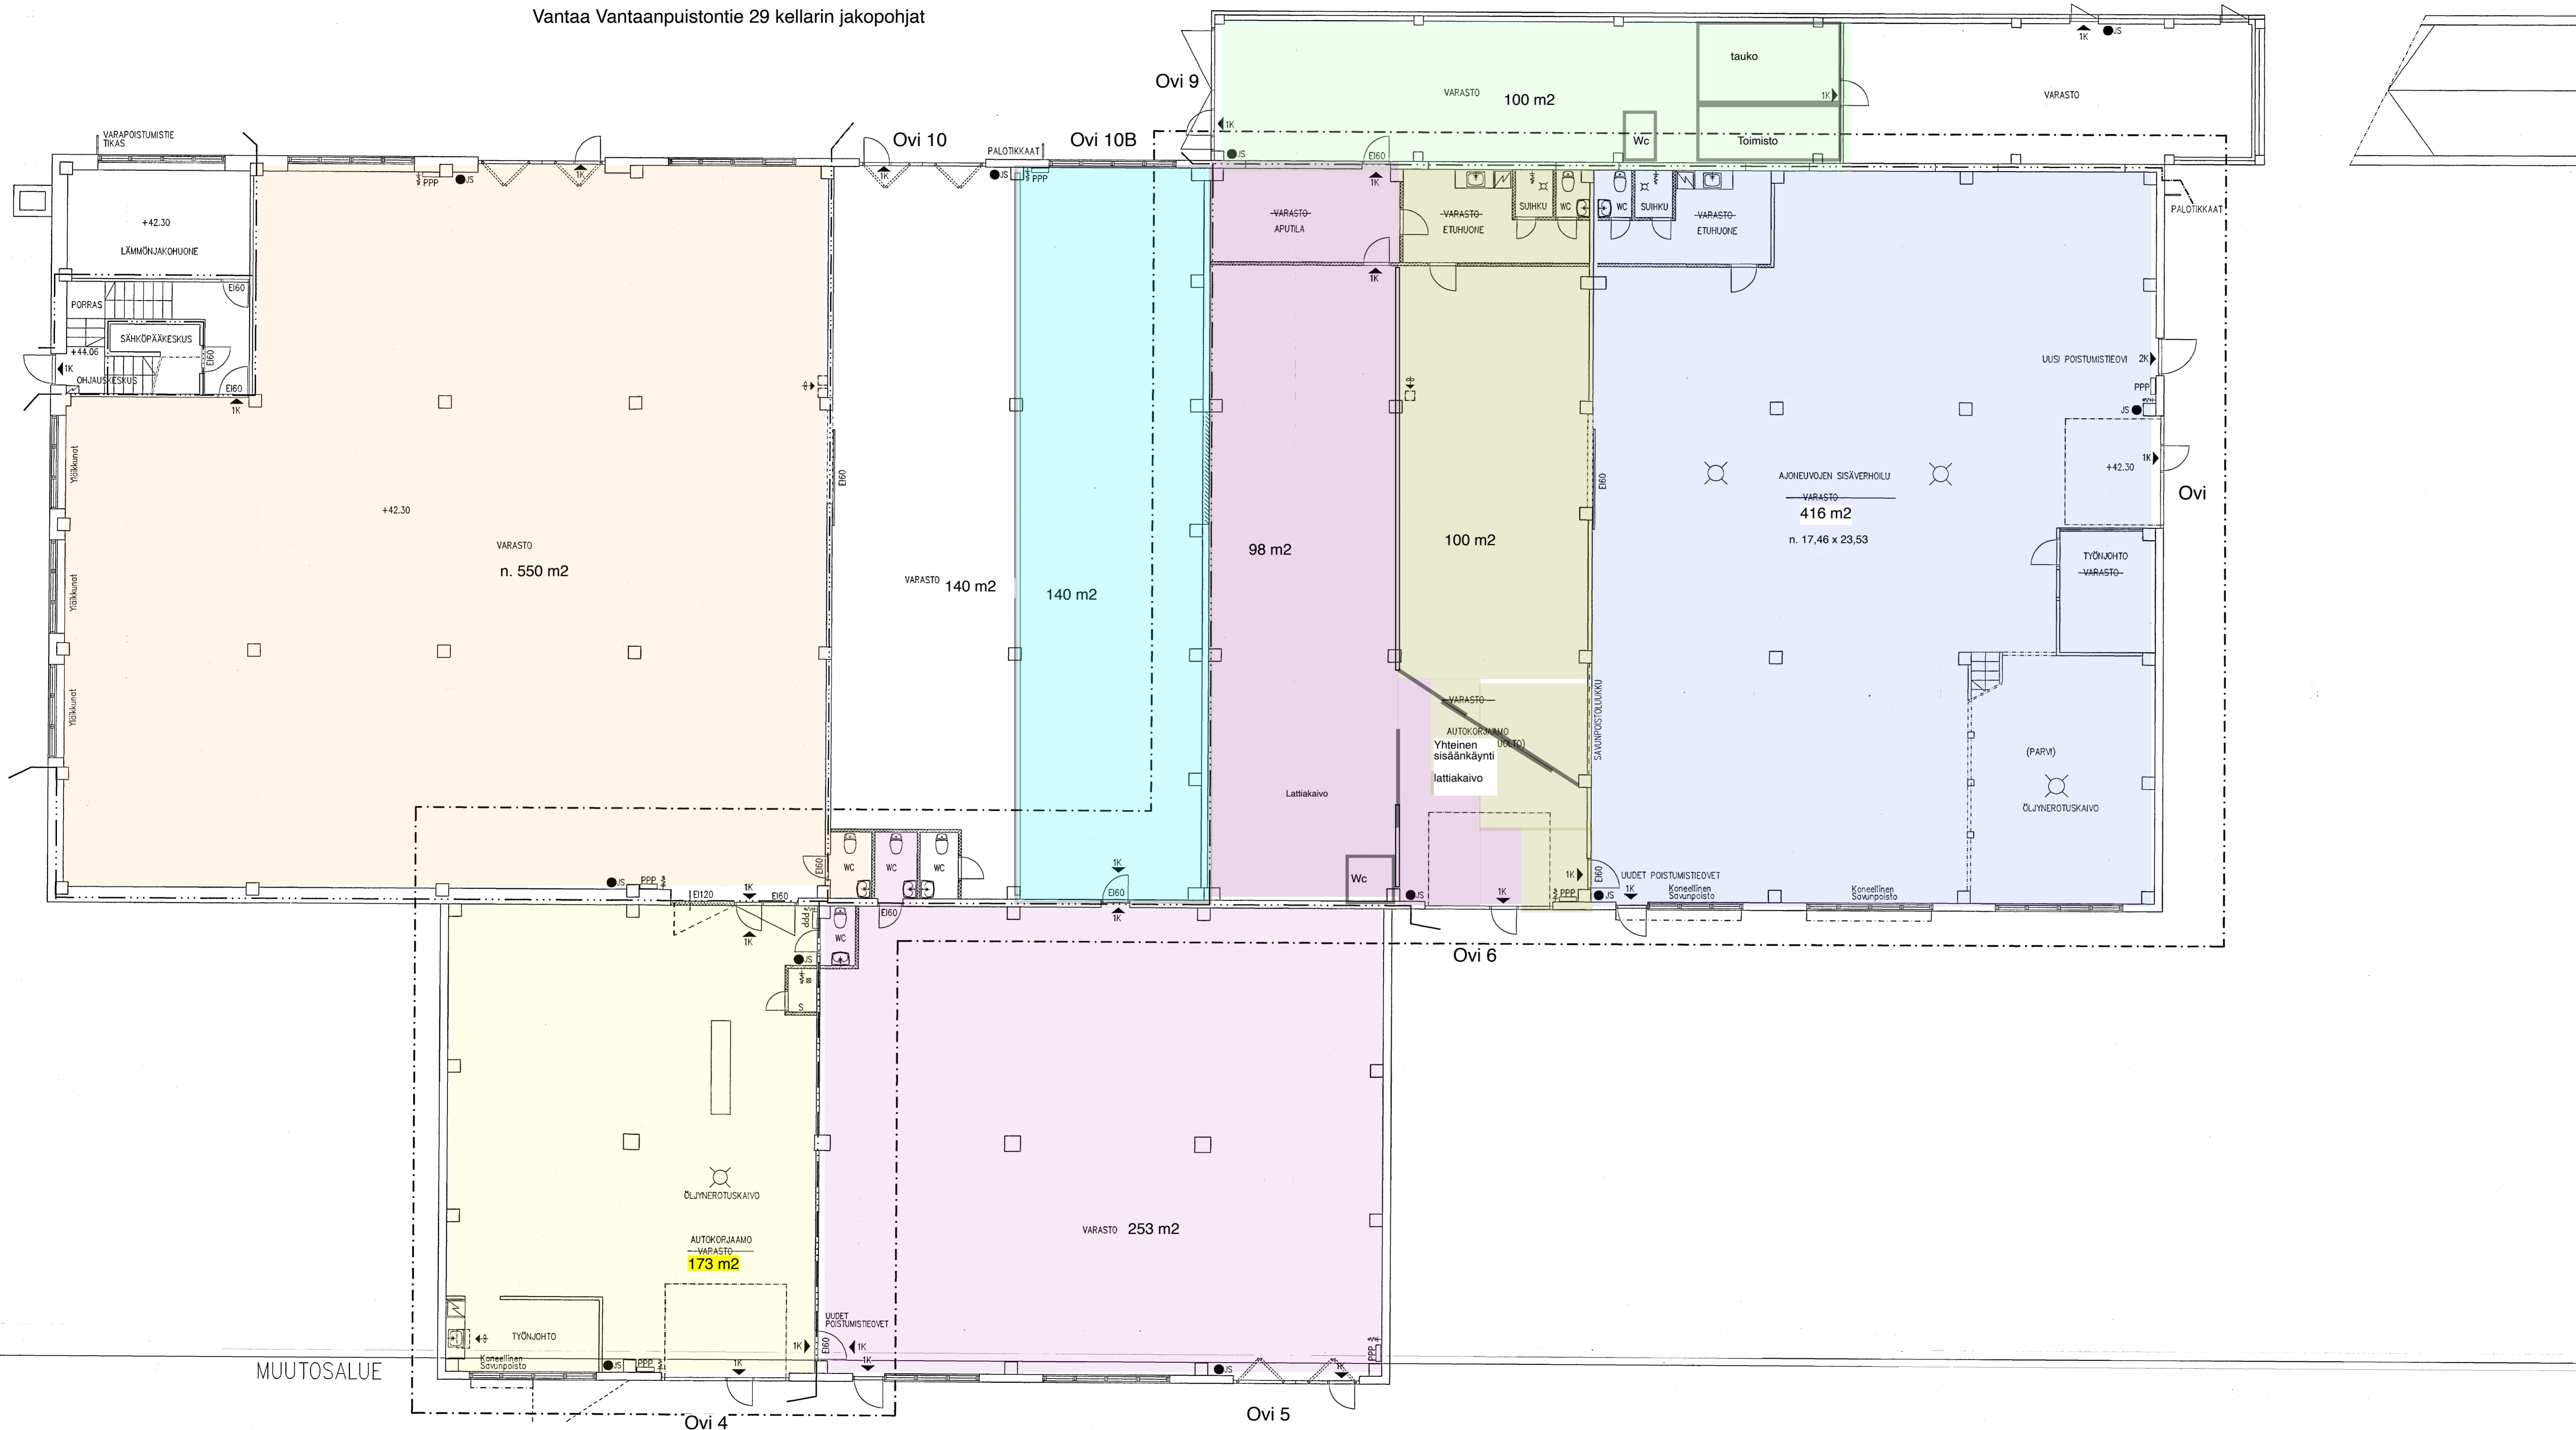

--- = Paloluoran raja
 570/1200/E1120= Osaston pinta-ala/Palokuorma MJ/m2/Palaluokka
 MUUTOSALUEEN ILMANVAIHTO RAKENNUSVALVONNAN SOVELTAMAN ILMANVAIHDON MÄÄRÄYSTEN MUKAISESTI
 SAVUNPÖSTÖ MUUTOSALUEELLA RAKENNUSVALVONNAN KONEELLISELLA SAVUNPÖSTÖLLÄ. TEHOLINEN PINTA-ALA n. 2K HUONEISTOLASTA
 RAKENNUS ON VARUSTETTU PIKAPALOPÖSTILLÄ JA ALKUSAMMUTUSKALUSTOLLA
 PPK PIKAPALOPÖSTI
 ● IS JAUHESAMMUTIN
 TAIKOKKETTÖSSÄ SAMMUTUSPEITE

PALOKESTOLUOKKA P1
 SIIULIESTASOLUOKKA 1
 PALOVAARAKÄYTTÖLUOKKA 1

ALKUPERÄISEN RAKENNUKSEN JA SEN LAAJENNUKSET ON PIIRITÄNYT ARKITEHTI GEORG MALMSTRÖM 1969-1972

Tämä piirustus liittyy päätökseen
 § 1379, dolo
Klaus Kallio
 Vantaan rakennusvalvonta

RAK. VALVONTA
 20.10.2010
 VANTAAN TILISYYS

MUUTOSALUE

| | | | | |
|---|-----------------------|---------------------------|------------------------------|----------------------|
| K.O.S.A. 21 Piiispankkiyhtiö | KORTTELI/TKL 21139 | TOIMIK/PIIKO 1-7 | RAKENNUSLUVAN TUUMIUS | AKKUS/NO |
| RAKENNUSLOMPPU MUUTOSTYÖ | | | PIIRUSTUSALA PÄÄPIIRUSTUS | 3/4 |
| RAKENNUSKOHTEEN NIMI JA OSOITE | | | PIIRUSTUKSEN SISÄLTÖ | MITTAKAAVAT 1:100 |
| KOY NYBRÖTA Vantaa Nurmijärventie 83 01730 VANTAA | | | | |
| ARKKITEHTISUUNNITTELU JARI HÄKKÄNEN KY Saarenkatu 1, 00 550 Helsinki P. 09-773 3355 F. 09-773 3356 www.hakkänen.com | SERIALI ARK | TYÖ No 248 | PIIRUS 248 | MUUTOS 102 |
| | PAIVÄYS 27.9.2010 | YHTEISK. Jari Häkkänen | ARKKITEHTI Safa | |