


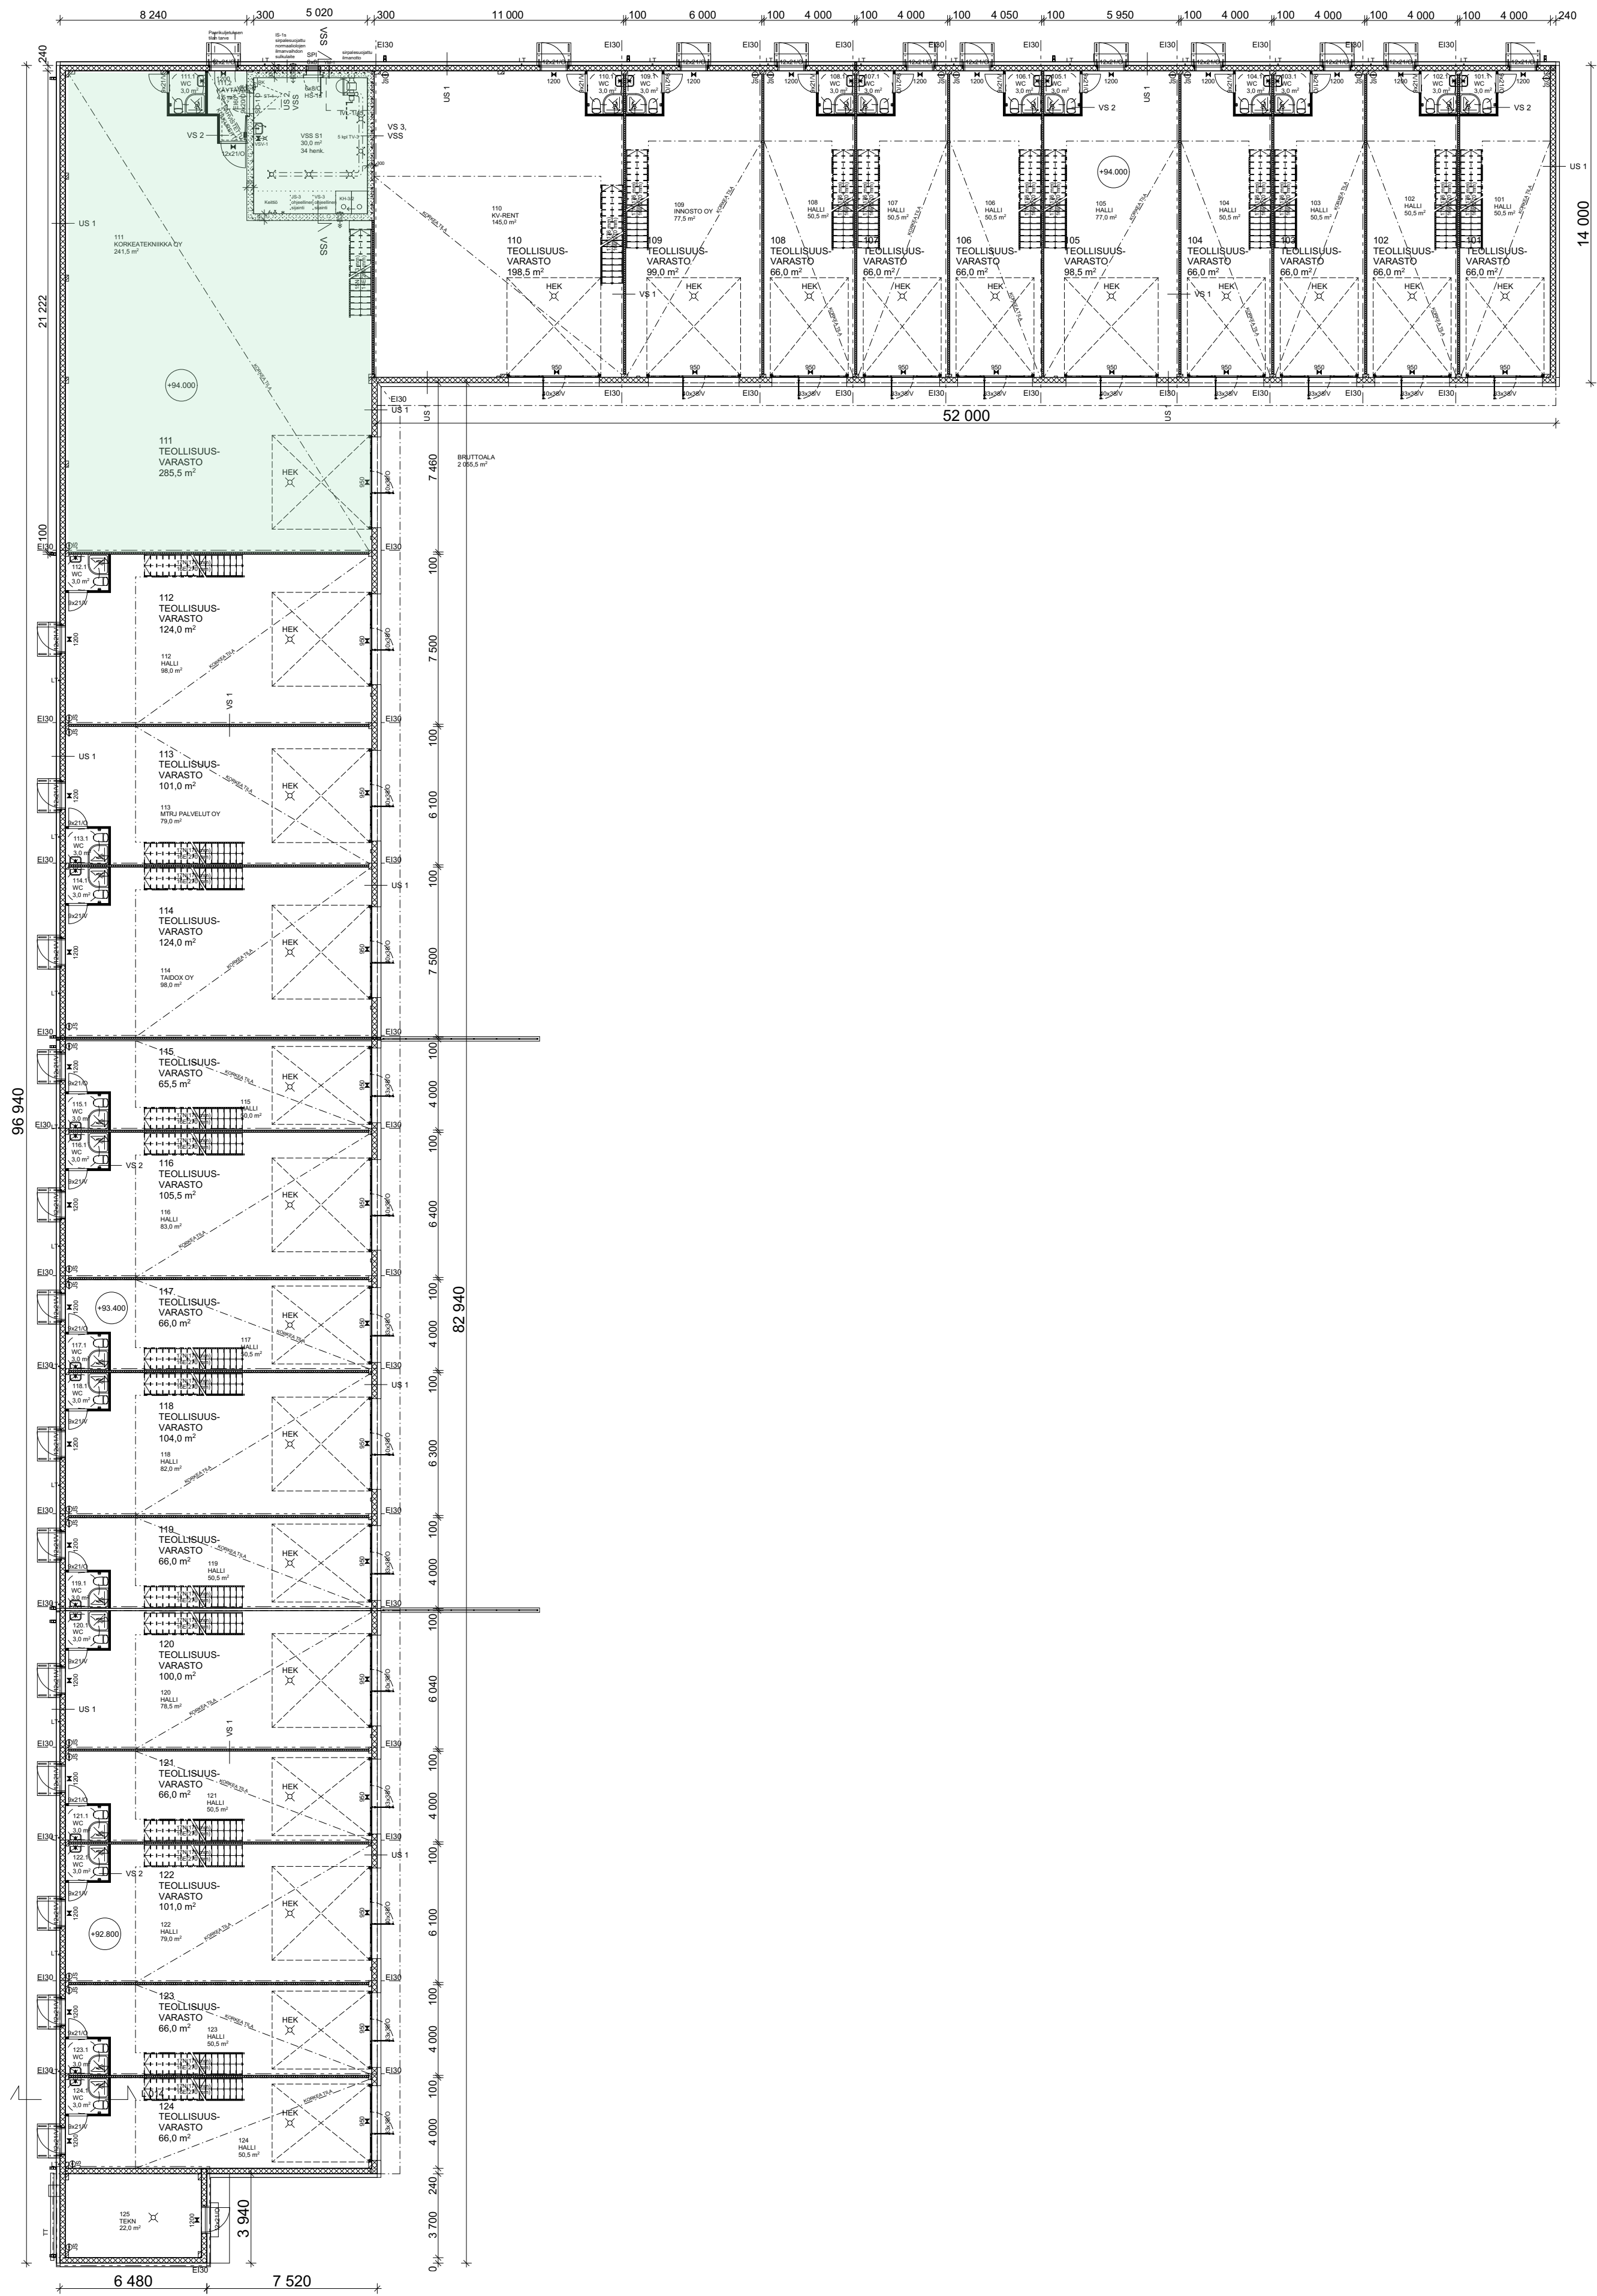

JS = NESTESAMMUTIN
LT = LAUKAISTAVA TIKAS
TT = TALOTIKAS
VTI = VARATIEIKKUNA
SPI = SAVUNPOISTOIKKUNA

KORKOJÄRJESTELMÄ
ETRS-GK24 / N2000

K.O.SA 48	KORTTELI/ITALA 5932	TONTTI/No 14	RAKENNUSLUVAN TUNNUS
RAKENNUSLOINENPIDE UUDISRAKENNUS			PIIRUSTUSLAJI PÄÄPIIRUSTUS
RAKENNUSKOHTIEN NIMI/JA Osoite TEOLLISUUSVARASTO YRITTÄJÄNKATU 16 33710 TAMPERE			MITTAKAAVAT PIIRUSTUKSEN SISÄLTÖ POHJAPIIRUSTUS 1. KERROS 1:200
MAÄTTÄ SUUNNITTELU-TOIMISTO INSINÖÖRITOIMISTO SAVOLAINEN OY POHJOLANKATU 30 07100 KAJAANI	044 755 77 44 etunimi.sukunimi@insinööri-savolainen.fi	SUUNNITTELU ARK TYÖ No 2018197 PIIR.No 2 PÄÄSUUNNITTELU Simo Karjalainen, arkkitehti SAFA PÄIVÄYS 5.4.2019	MUUTOS Juha Mannerman RA



— US 1

MÄÄTTÄ
SUUNNITTELUTOIMISTO

INSINÖÖRITOIMISTO
SAVOLAINEN OY

PÄIVÄYS
5.4.2019

Simo Karjalainen, arkkitehti SAFA
SUUNNITTELIJA

Juha Mannermaa RA