


JS = NESTESAMMUTIN
 LT = LAUKAISTAVA TIKAS
 TT = TALOTIKAS
 VTI = VARATIEIKKUNA
 SPI = SAVUNPOISTOIKKUNA

KORKOJÄRJESTELMÄ
 ETRS-GK24 / N2000

K.OSA 48	KORTTELI/ITALA 5932	TONTTI/No 14	RAKENNUSLUVAN TUNNUS
RAKENNUSLOINENPIDE UUDISRAKENNUS			PIIRUSTUSLAJI PÄÄPIIRUSTUS
RAKENNUSKOHTIEN NIMI/JA OSOITE TEOLLISUUSVARASTO YRITTÄJÄNKATU 16 33710 TAMPERE			PIIRUSTUKSEN SISÄLTÖ POHJAPIIRUSTUS 1. KERROS 1:200
			SUUNNITTELU ARK
			TYÖ No 2018197 PIR.No 2 MUUTOS
POHJOLANKATU 30 87100 KAJAANI			PÄÄSUUNNITTELIJA Simo Karjalainen, arkkitehti SAFA SUUNNITTELIJA JUHA MANNERMAA RA
			PÄIVÄYS 5.4.2019

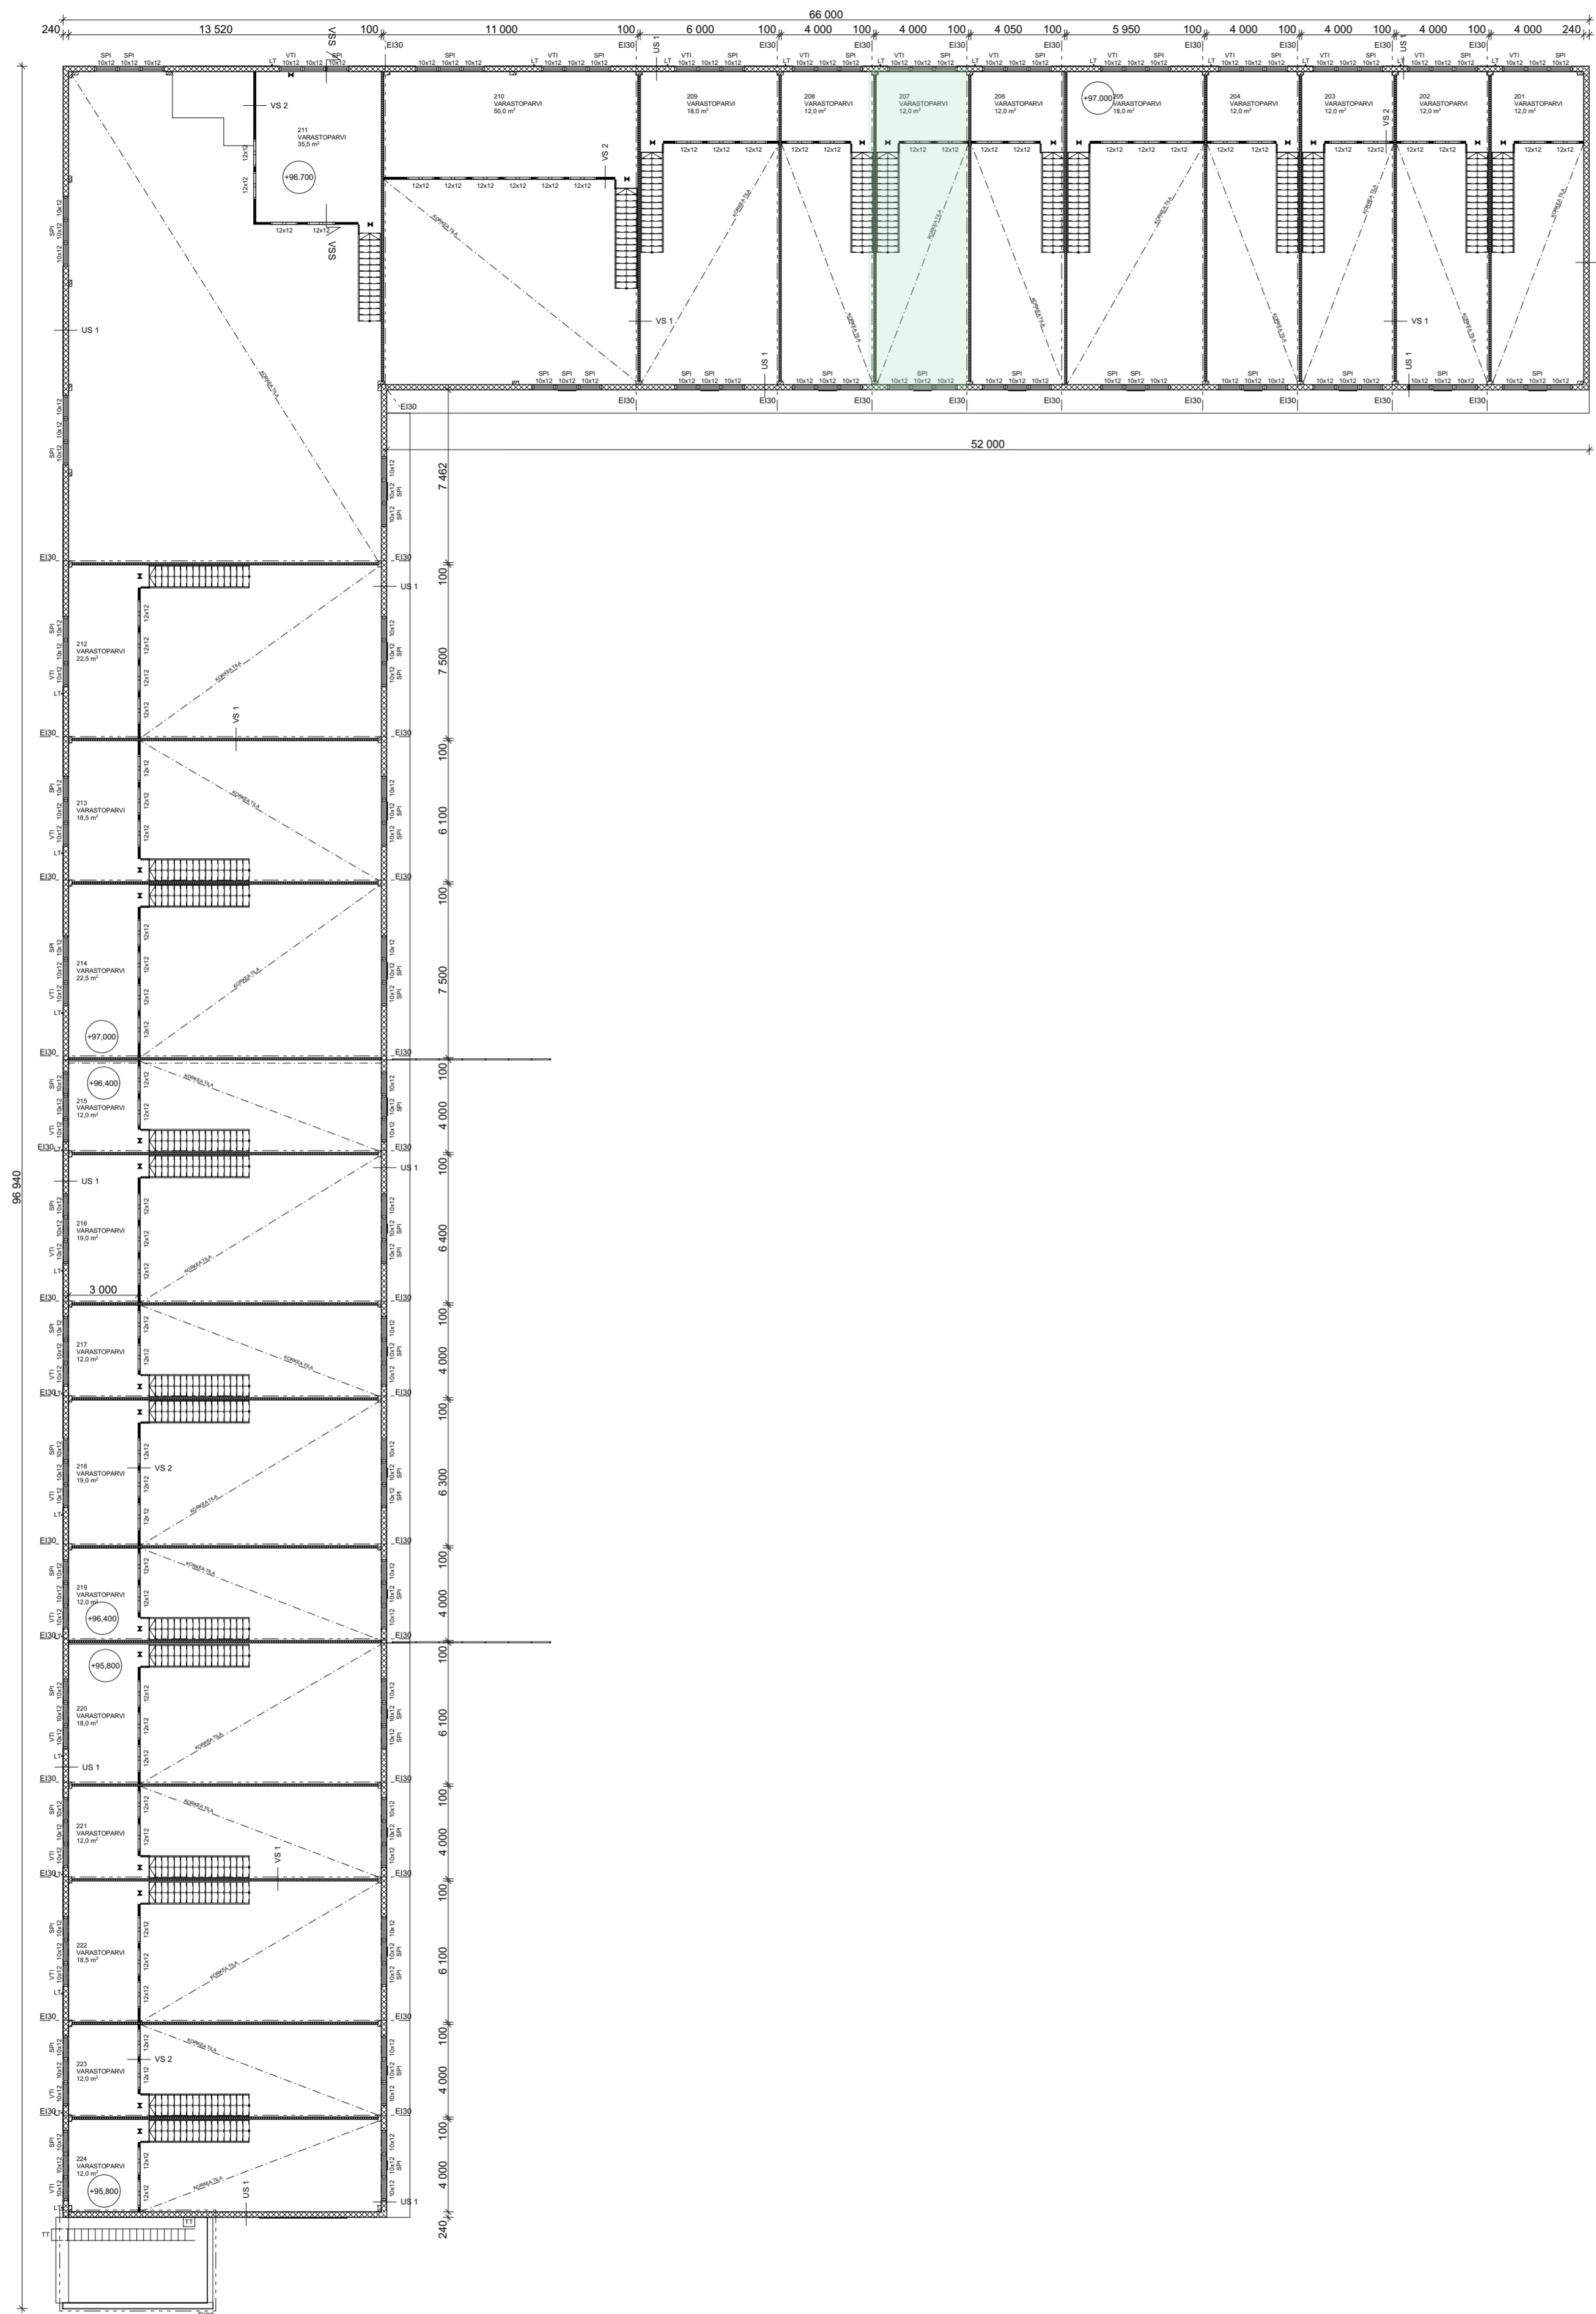

JS = NESTESAMMUTIN
 LT = LAUKAISTAVA TIKAS
 TT = TALOTIKAS
 VTI = VARATIEIKKUNA
 SPI = SAVUNPOISTOIKKUNA

KORKOJÄRJESTelmä
 ETRS-GK24 / N2000

K.Osa 48	KORTTELI/ALA 5932	TONTTI/No 14	RAKENNUSLUVAN TUNNUS
RAKENNUSLOINENPIDE UUDISRAKENNUS			PIIRUSTUSLAJI PÄÄPIIRUSTUS
RAKENNUSKOHTIEN NIMI/JA OSOITE TEOLLISUUSVARASTO YRITTÄJÄNKATU 16 33710 TAMPERE			MITTAKAAVAT PIIRUSTUKSEN SISÄLTÖ POHJAPIIRUSTUS 2. KERROS 1:200
		SUUNNITTELU ARK	TYÖ No 2018197 PIIR.No 3 MUUTOS PÄÄSUUNNITTELU Simo Karjalainen, arkkitehti SAFA SUUNNITTELU JUHA MANNERMAA RA
POHJOLANKATU 30 07100 KAJAANI		044 755 77 44 etunimi.sukunimi@maasto-savolainen.fi	Päiväys 5.4.2019