


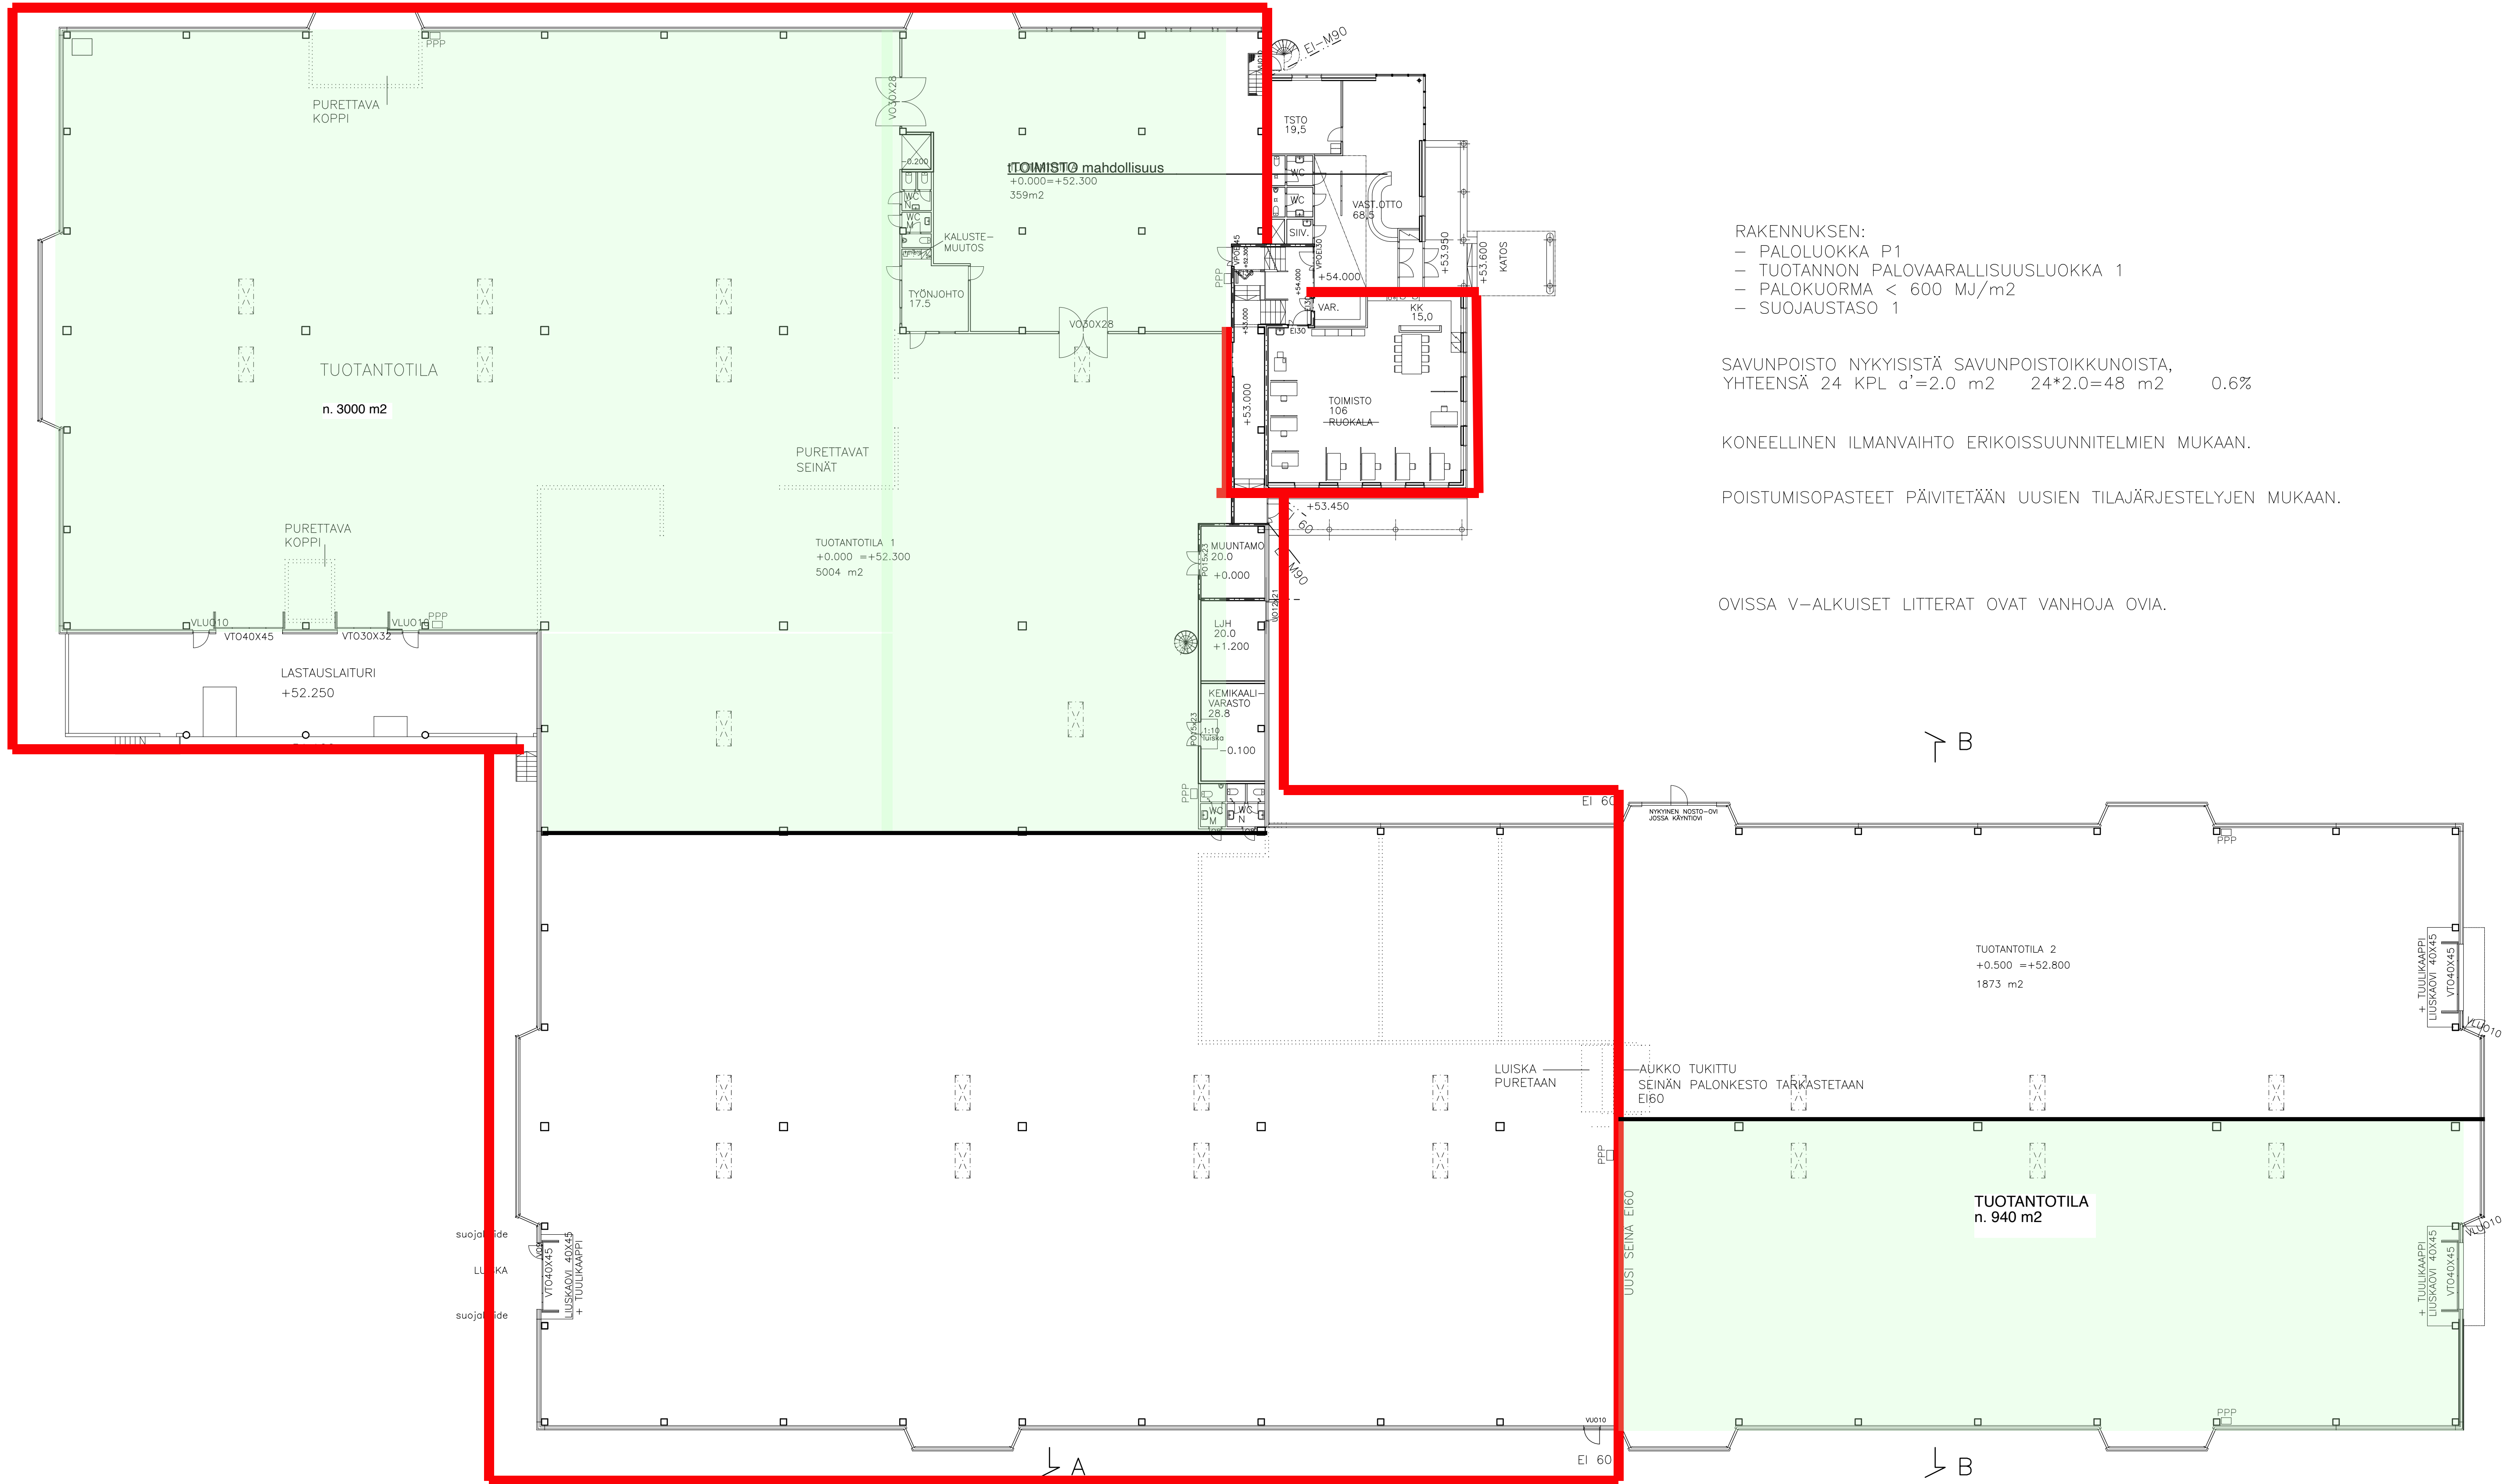

RAKENNUKSEN:
- PALOLUOKKA P1
- TUOTANNON PALOVAARALLISUUSLUOKKA 1
- PALOKUORMA < 600 MJ/m2
- SUOJAUSTASO 1

SAVUNPOISTO NYKYISISTÄ SAVUNPOISTOIKKUNOISTA,
YHTEENSÄ 24 KPL a'=2.0 m2 24*2.0=48 m2 0.6%

KONEELLINEN ILMANVAIHTO ERIKOISSUUNNITELMIEN MUKAAN.


POISTUMISOPASTEET PÄIVITETÄÄN UUSIEN TILAJÄRJESTELYJEN MUKAAN.

OVISSA V-ALKUISET LITTERAT OVAT VANHOJA OVIA.


B	JAKOSEINÄ POISTETTU, UUDET ULKO-OVET POISTETTU	AVS	11.10.2017
A	POISTUMISTIEOVEN YHTEYTEEN LISÄTTY ASKELMAT	AVS	26.9.2017
Tunn.	Lukum.	Muutos	Nimim.

Kaupunginosa/rylä	Kortti/tila	Tonit/mno	Viranomaisen merkintä
PIISPANKYLÄ	21127	8	
Rakennuksen numero/ Rakennuksen numero/ Rakennuksen tunnus/ Rakennuksen tunnus			
Rakennuslupapöytä	MUUTOS	Pirustustaj	Johtaja
Rakennusohje	HUBER PACKAGING OY	Pirustuksen laatu	Mittakaava
KISÄLLITIE 12	01730 VANTAA	1.KERROS	1:200
Suunnittelija	arkkitehti MV oy	Työnumero	Pirustuksen laatu
	Osoite/lahti 7 A	02110 Espoo	Muutos
Vastuullinen suunnittelija: msi, turkisto, alakarjohus ja päiväys		Suunnitteluala	Tiedosto
14.8.2017 ARJA VEHANEN-SINDA, ARKKIT.SAFA		ARK	

LEIKKAUS A – A

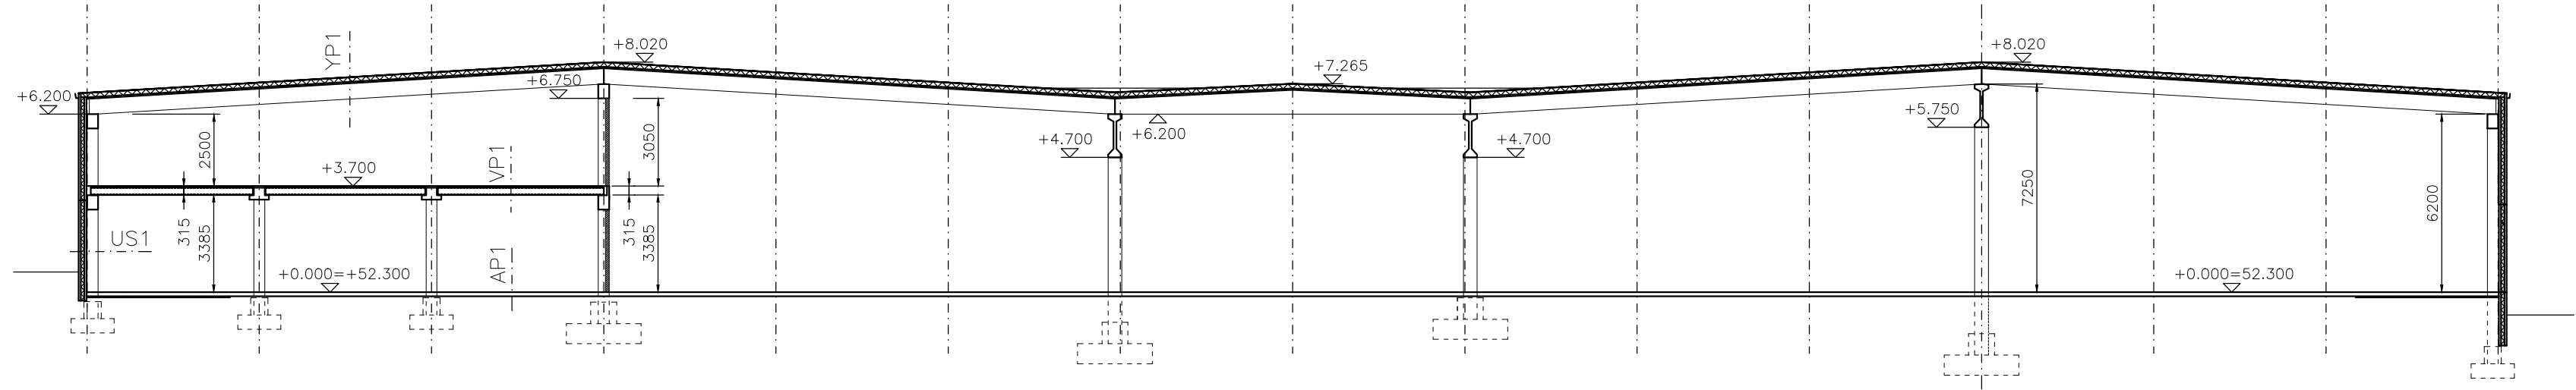

LEIKKAUS B – B

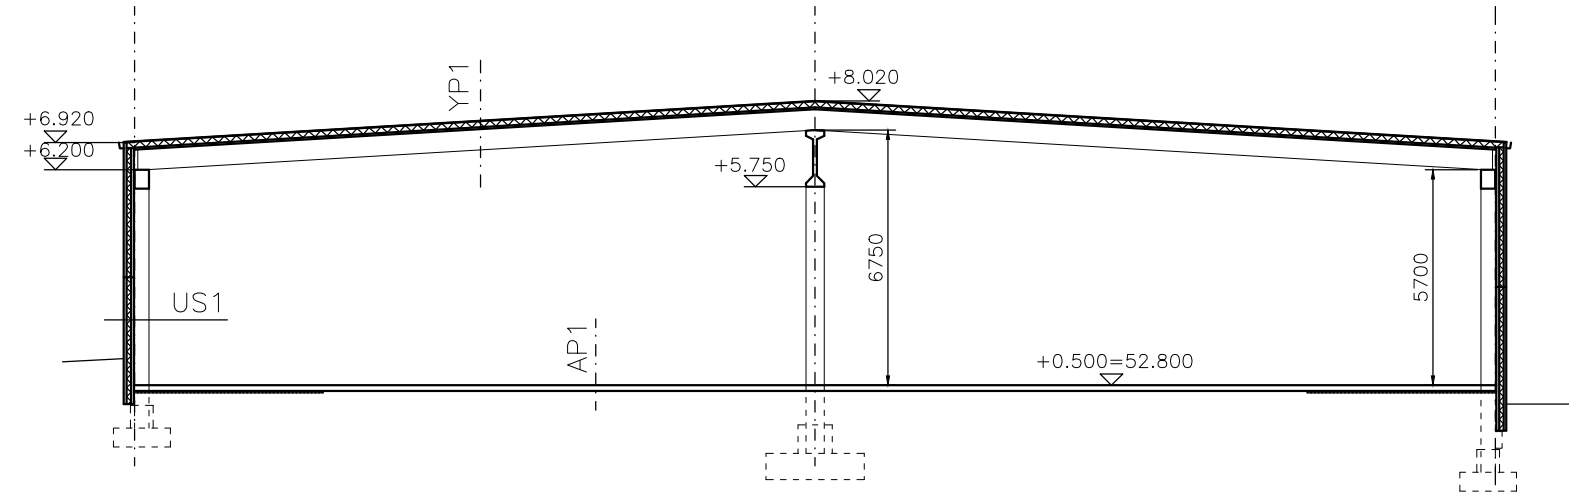

VANHAT RAKENTEET

AP1:

LATTIAPINNOITUS
BETONILAATTA 150 mm
TIIVIS SORA VÄH. 300 mm
REUNA-ALUEILLA (3.0 m) FINNFOAM 50 mm

VP1:

LATTIAPINNOITUS
BETONILAATTA 50 mm
ONTELOLAATTA 265 mm R60

YP1:

1-KERROSKATE
ERISTE 160 mm
HÖYRYNSULKU
TT-LAATTA 600/3000

US1:

SANDWICH-ELEMENTTI 270 mm
- ULKOKUORI 70 mm
- ERISTE 120 mm
- SISÄKUORI 80 mm

UUDET RAKENTEET

UUDET OSASTOIVAT TUOTANTOTILOJEN VÄLISET SEINÄT:

- kipsilevy 15mm Gyproc GFL 15 FireLine
- metalliranka 120mm k 600 + mineraalivilla UNS35 95mm
- kipsilevy 15mm Gyproc GFL 15 FireLine.

PALOLUOKKA EI60

Rw = 44db.

KORKEUSJÄRJESTELMÄ N43

Kaupunginosa/kylä PIISPANKYLÄ	Kortteli/tila 21127	Tonhti/rno 8	Viranomaisten merkintöjä
Rakennuksen numero/ Rakennuksen numerot/Rakennuksen tunnus/Rakennusten tunnuksat			
Rakennustoimenpide MUUTOS	Piirustustyyppi PÄÄPIIRUSTUS	Juok.no 4	
Rakennuskohde HUBER PACKAGING OY KISÄLLINTIE 12 01730 VANTAA	Piirustuksen sisältö LEIKKAUKSET	Mittakaavat 1:200	
arkkitehti MV arkkitehdit MV oy Otsolahdentie 7 A 02110 Espoo	työnumero 1187	Piirustuksen tunnus 05	Muutos
Vastuullinen suunnittelija: nimi, tutkinto, allekirjoitus ja päiväys 11.10.2017		Suunnitteluala Tiedosto ARK	